




WIZUALIZACJA WĘTRZA SALI KONFERENCYJNEJ / CZĘŚĆ EDUKACYJNO-KONFERENCYJNA




WIZUALIZACJA CZĘŚCI HOTELOWEJ / LOBBY / STARA KOTŁOWNIA BUDYNEK NR 10

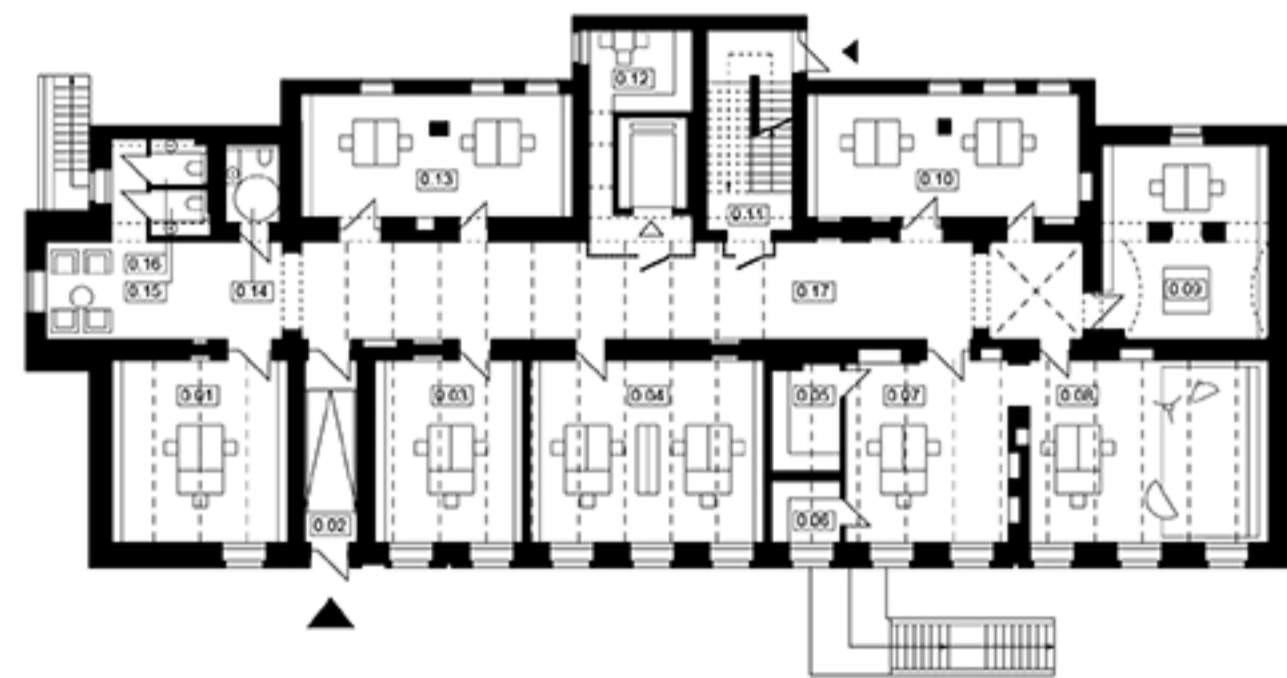


ZESTAWIENIE POMIESZCZEŃ		
NR	NAZWA	M2
0.01	PRACOWNIA DOKUMENTACJI ZBIÓR	25.4
0.02	KOMUNIKACJA	10.9
0.03	PRACOWNIA DOKUMENTACJI ZBIÓR	29.9
0.04	PRACOWNIA DOKUMENTACJI ZBIÓR	47.1
0.05	CIEMNA	9.0
0.06	POMIESZCZENIE TECHNICZNE	4.7
0.07	PRACOWNIA FOTOGRAFICZNA	34.3
0.08	PRACOWNIA FOTOGRAFICZNA	48.8
0.09	PRACOWNIA KONSERWACJA	35.2
0.10	PRACOWNIA KONSERWACJA	37.8
0.11	KOMUNIKACJA	19.0
0.12	POKOJ SOCJALNY	12.1
0.13	PRACOWNIA KONSERWACJA	37.9
0.14	TOILETA MĘSKA	4.7
0.15	TOILETA DAMSKA	3.1
0.16	TOILETA MĘSKA	2.9
0.17	KOMUNIKACJA	112.1
SUMA		482.6

RZUT PARTERU / BUDYNEK NR 5 / SKALA 1:250

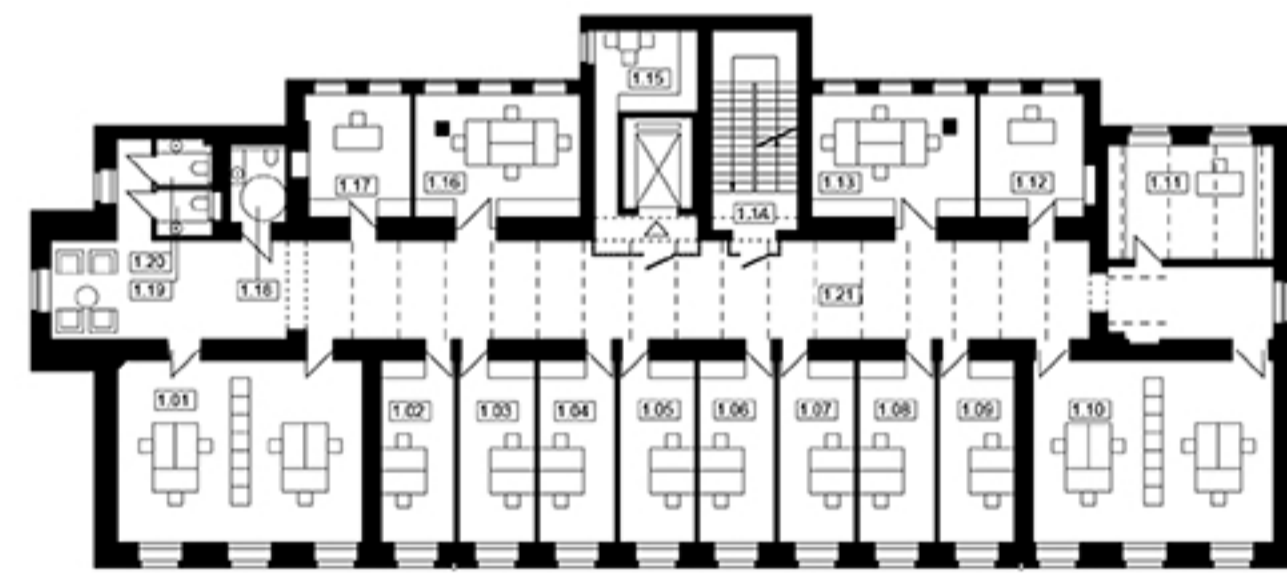

ZESTAWIENIE POMIESZCZEŃ		KIEROWNIK ODMALU OCHRONY		KIEROWNIK ODMALU FOTOGRAFICZNEGO	
NR	NAZWA	M2	NR	NAZWA	M2
1.01	PRACOWNIA ODMALU OCHRONY	40.2	1.11	KOMUNIKACJA	22.1
1.02	POKOJ SOCJALNY	14.9	1.14	KOMUNIKACJA	19.0
1.03	PRACOWNIA ODMALU OCHRONY	15.5	1.15	POKOJ SOCJALNY	12.1
1.04	PRACOWNIA ODMALU OCHRONY	15.5	1.16	PRACOWNIA ODMALU KONSERWACJA	20.4
1.05	PRACOWNIA ODMALU OCHRONY	15.4	1.17	KIEROWNIK ODMALU KONSERWACJA	14.6
1.06	PRACOWNIA ODMALU OCHRONY	15.3	1.18	TOILETA M	4.8
1.07	PRACOWNIA ODMALU OCHRONY	15.4	1.19	TOILETA DAMSKA	3.3
1.08	PRACOWNIA ODMALU OCHRONY	15.4	1.20	TOILETA MĘSKA	2.9
1.09	PRACOWNIA ODMALU OCHRONY	15.3	1.21	KOMUNIKACJA	128.0
1.10	PRACOWNIA ODMALU OCHRONY	48.3	SUMA		485.3

RZUT 1 PIĘTRA / BUDYNEK NR 5 / SKALA 1:250

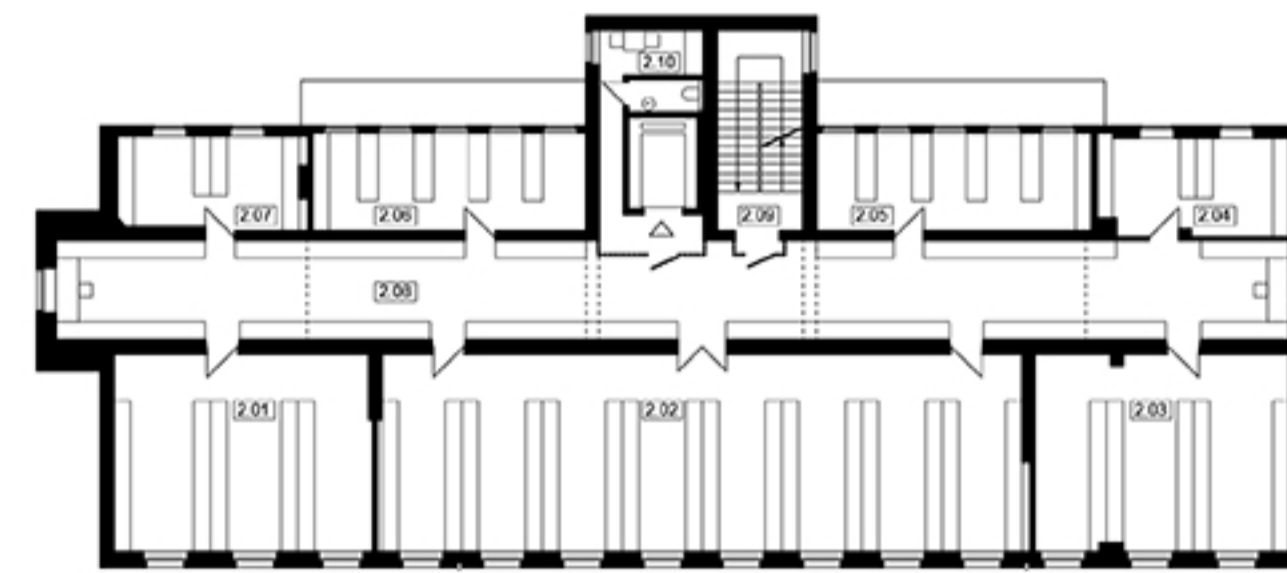

ZESTAWIENIE POMIESZCZEŃ		
NR	NAZWA	M2
2.01	MAGAZYN	55.9
2.02	MAGAZYN	140.1
2.03	MAGAZYN	55.9
2.04	MAGAZYN	39.8
2.05	MAGAZYN	29.5
2.06	MAGAZYN	29.4
2.07	TOILETA DAMSKA	9.1
2.08	KOMUNIKACJA	135.1
2.09	KOMUNIKACJA	18.3
2.10	POMIESZCZENIE SOCJALNE	11.8
SUMA		515.5

RZUT 2 PIĘTRA / BUDYNEK NR 5 / SKALA 1:250



ZESTAWIENIE POMIESZCZEŃ		
NR	NAZWA	M2
0.01	LOBBY	165.9
0.02	KOMUNIKACJA	11.3
0.03	RECEPCJA	17.1
0.04	POMIESZCZENIE SOCJALNE	19.1
0.05	POMIESZCZENIE TECHNICZNE	14.6
0.06	KAWIARNA	63.6
0.07	TOILETA DAMSKA	9.1
0.08	TOILETA M	4.9
0.09	TOILETA MĘSKA	5.1
0.10	KOMUNIKACJA	37.8
0.11	KOMUNIKACJA	19.7
0.12	KOMUNIKACJA	50.8
0.13	POKOJ GOŚCINNY DWUSPOKOJOWY	29.3
0.14	MIESZKANIE DWUSPOKOJOWE	45.8
0.15	POKOJ GOŚCINNY DWUSPOKOJOWY	34.5
0.16	POKOJ GOŚCINNY DWUSPOKOJOWY	34.5
0.17	MAGAZYN	5.8
0.18	POKOJ GOŚCINNY DWUSPOKOJOWY	29.6
0.19	POKOJ GOŚCINNY DWUSPOKOJOWY	31.7
0.20	POKOJ GOŚCINNY DWUSPOKOJOWY	33.1
0.21	MIESZKANIE DWUSPOKOJOWE	42.7
0.22	MAGAZYN	17.6
SUMA		702.3

RZUT PARTERU / BUDYNEK NR 9, 10 SKALA 1:250



ZESTAWIENIE POMIESZCZEŃ		
NR	NAZWA	M2
1.01	KOMUNIKACJA	36.0
1.02	BIURO	15.6
1.03	POMIESZCZENIE SOCJALNE	19.1
1.04	BIURO	14.6
1.05	KOMUNIKACJA	36.0
1.06	SALA KONFERENCYJNA Z ZAŁĘCZEM	45.8
1.07	MAGAZYN	19.2
1.08	KOMUNIKACJA	163.1
1.09	KOMUNIKACJA	26.6
1.10	KOMUNIKACJA	17.3
1.11	POKOJ GOŚCINNY DWUSPOKOJOWY	30.9
1.12	MIESZKANIE DWUSPOKOJOWE	49.7
1.13	POKOJ GOŚCINNY DWUSPOKOJOWY	38.9
1.14	POKOJ GOŚCINNY DWUSPOKOJOWY	38.7
1.15	MAGAZYN	6.3
1.16	POKOJ GOŚCINNY DWUSPOKOJOWY	29.0
1.17	POKOJ GOŚCINNY DWUSPOKOJOWY	32.1
1.18	POKOJ GOŚCINNY DWUSPOKOJOWY	23.3
1.19	MIESZKANIE DWUSPOKOJOWE	42.7
SUMA		969.0

RZUT 1 PIĘTRA / BUDYNEK NR 9, 10 SKALA 1:250



ELEWACJA BUDYNKU NR 15 OD STRONY DZIEDZIŃCA MUZEUM / SKALA 1:250



ELEWACJA WSCHODNIA ZESPOŁU BUDYNKÓW EKSPOZYCYJNYCH / SKALA 1:250