Oddział Warszawski Stowarzyszenie Architektów Polskich
ul. Foksal 2 00-366 Warszawa

Warszawa, 25.08.2014

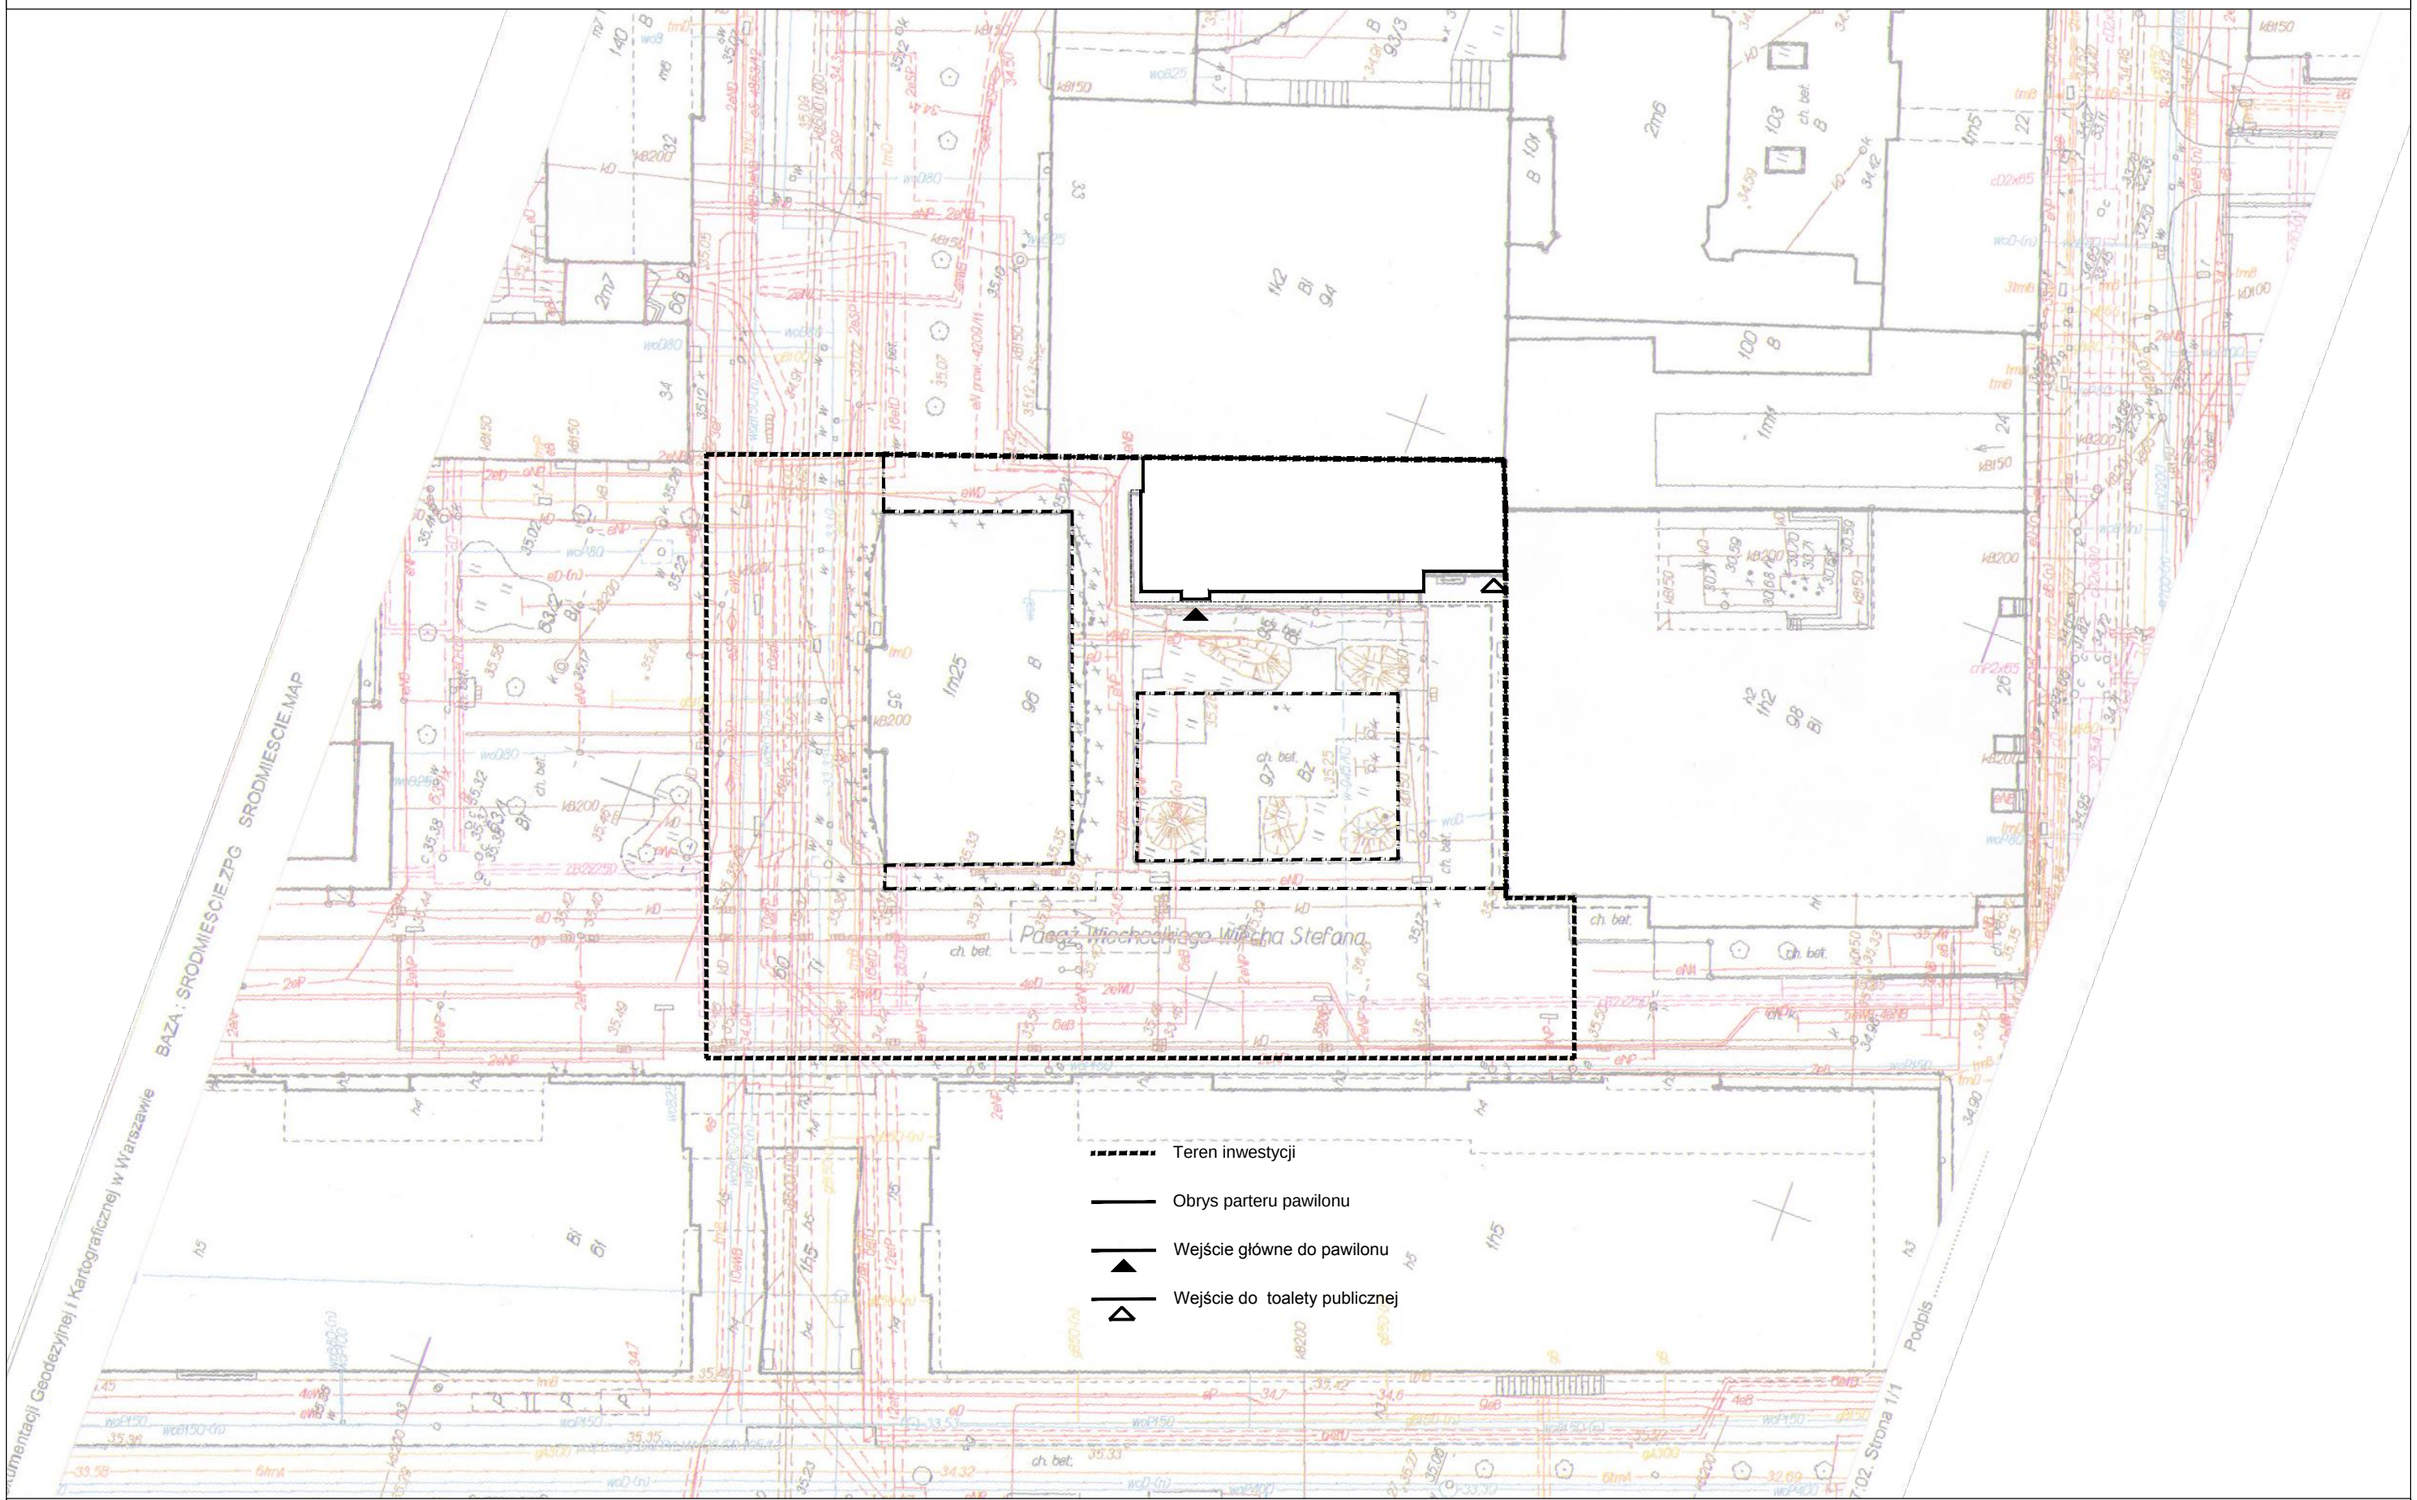

Koncepcja wstępna przebudowy i rozbudowy pawilonu Zodiak,
przy ul. Marszałkowskiej 104a w Warszawie,
na Warszawski Pawilon Architektury.

skala 1:500

Wariant z nadbudową

PLAN SYTUACYJNY

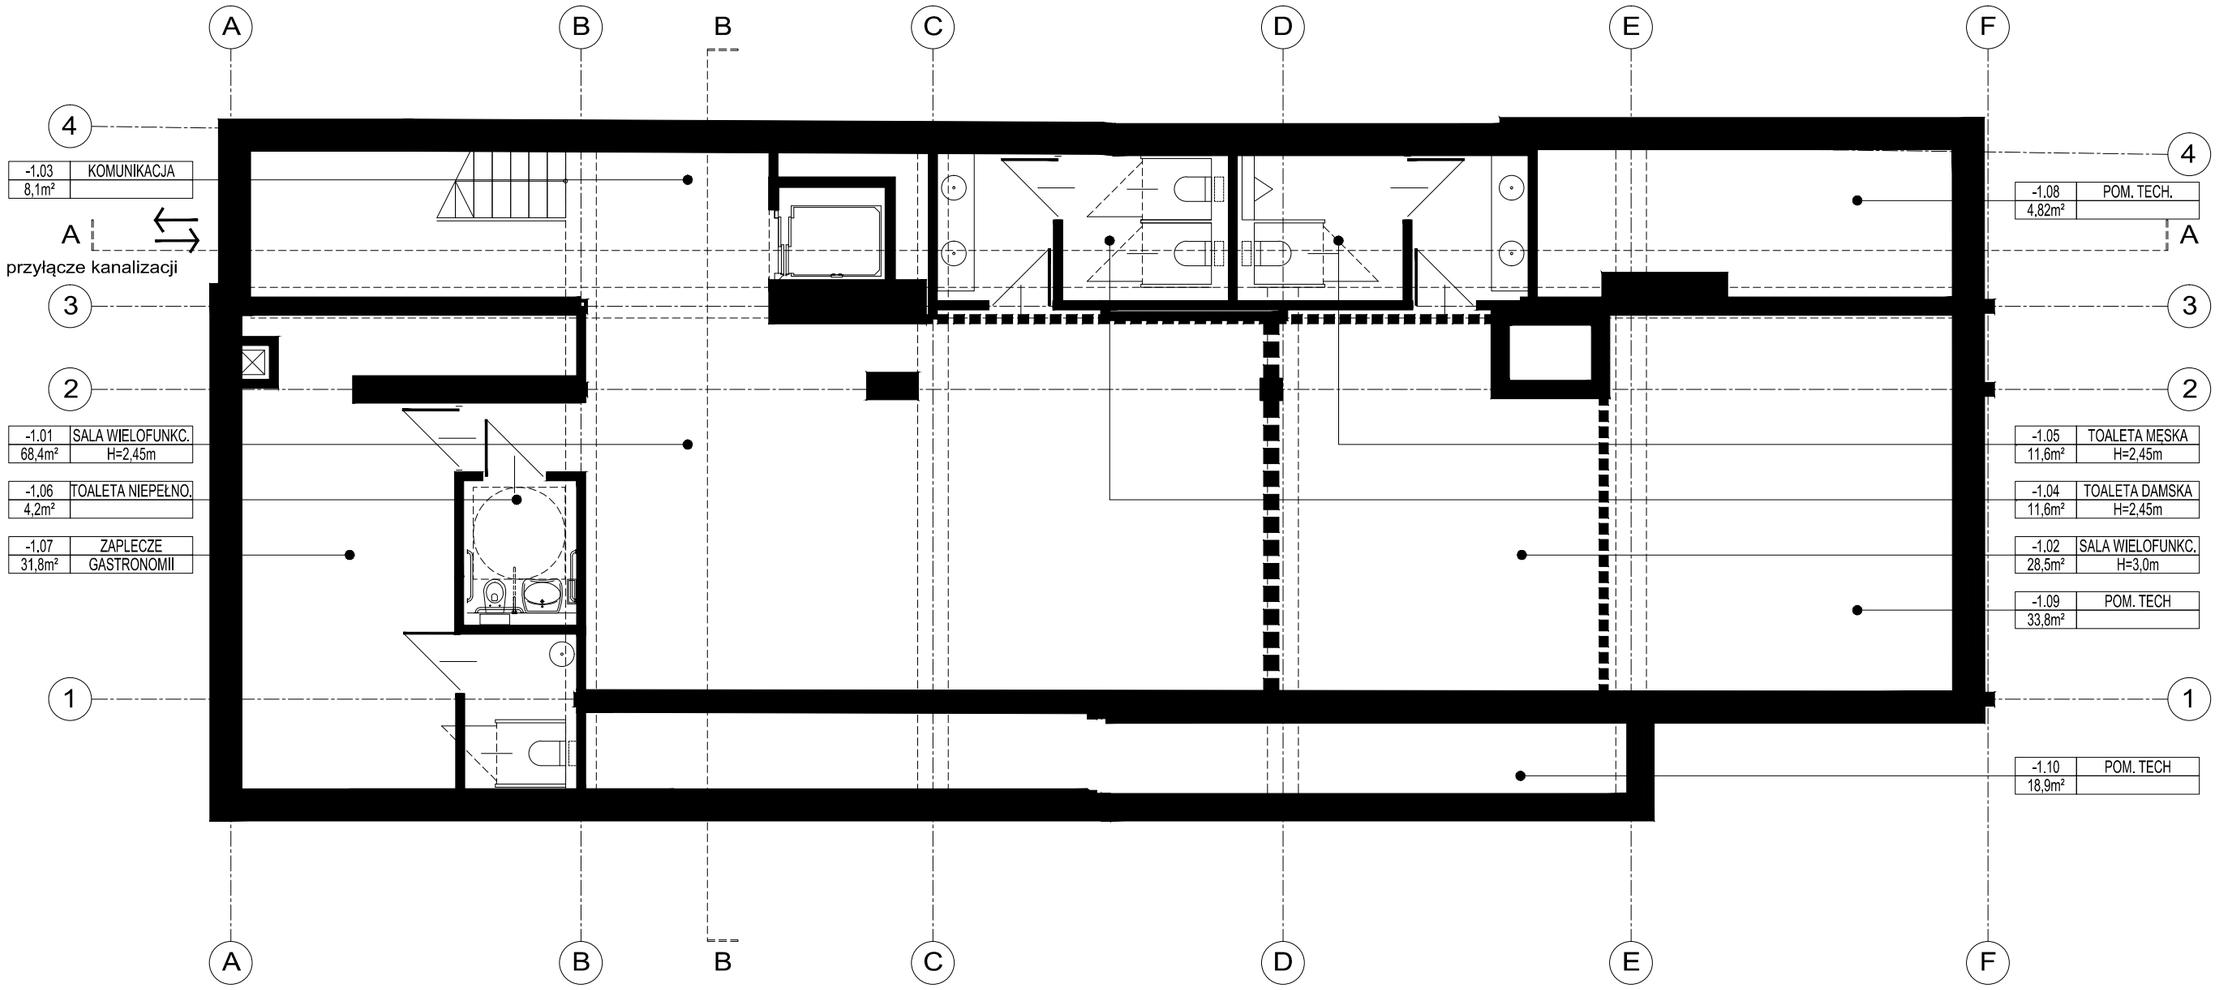

Koncepcja wstępna przebudowy i rozbudowy pawilonu Zodiak,
przy ul. Marszałkowskiej 104a w Warszawie,
na Warszawski Pawilon Architektury.

skala 1:100

Wariant z nadbudową

RZUT PIWNICY

Oddział Warszawski Stowarzyszenie Architektów Polskich
ul. Foksal 2 00-366 Warszawa

Warszawa, 25.08.2014

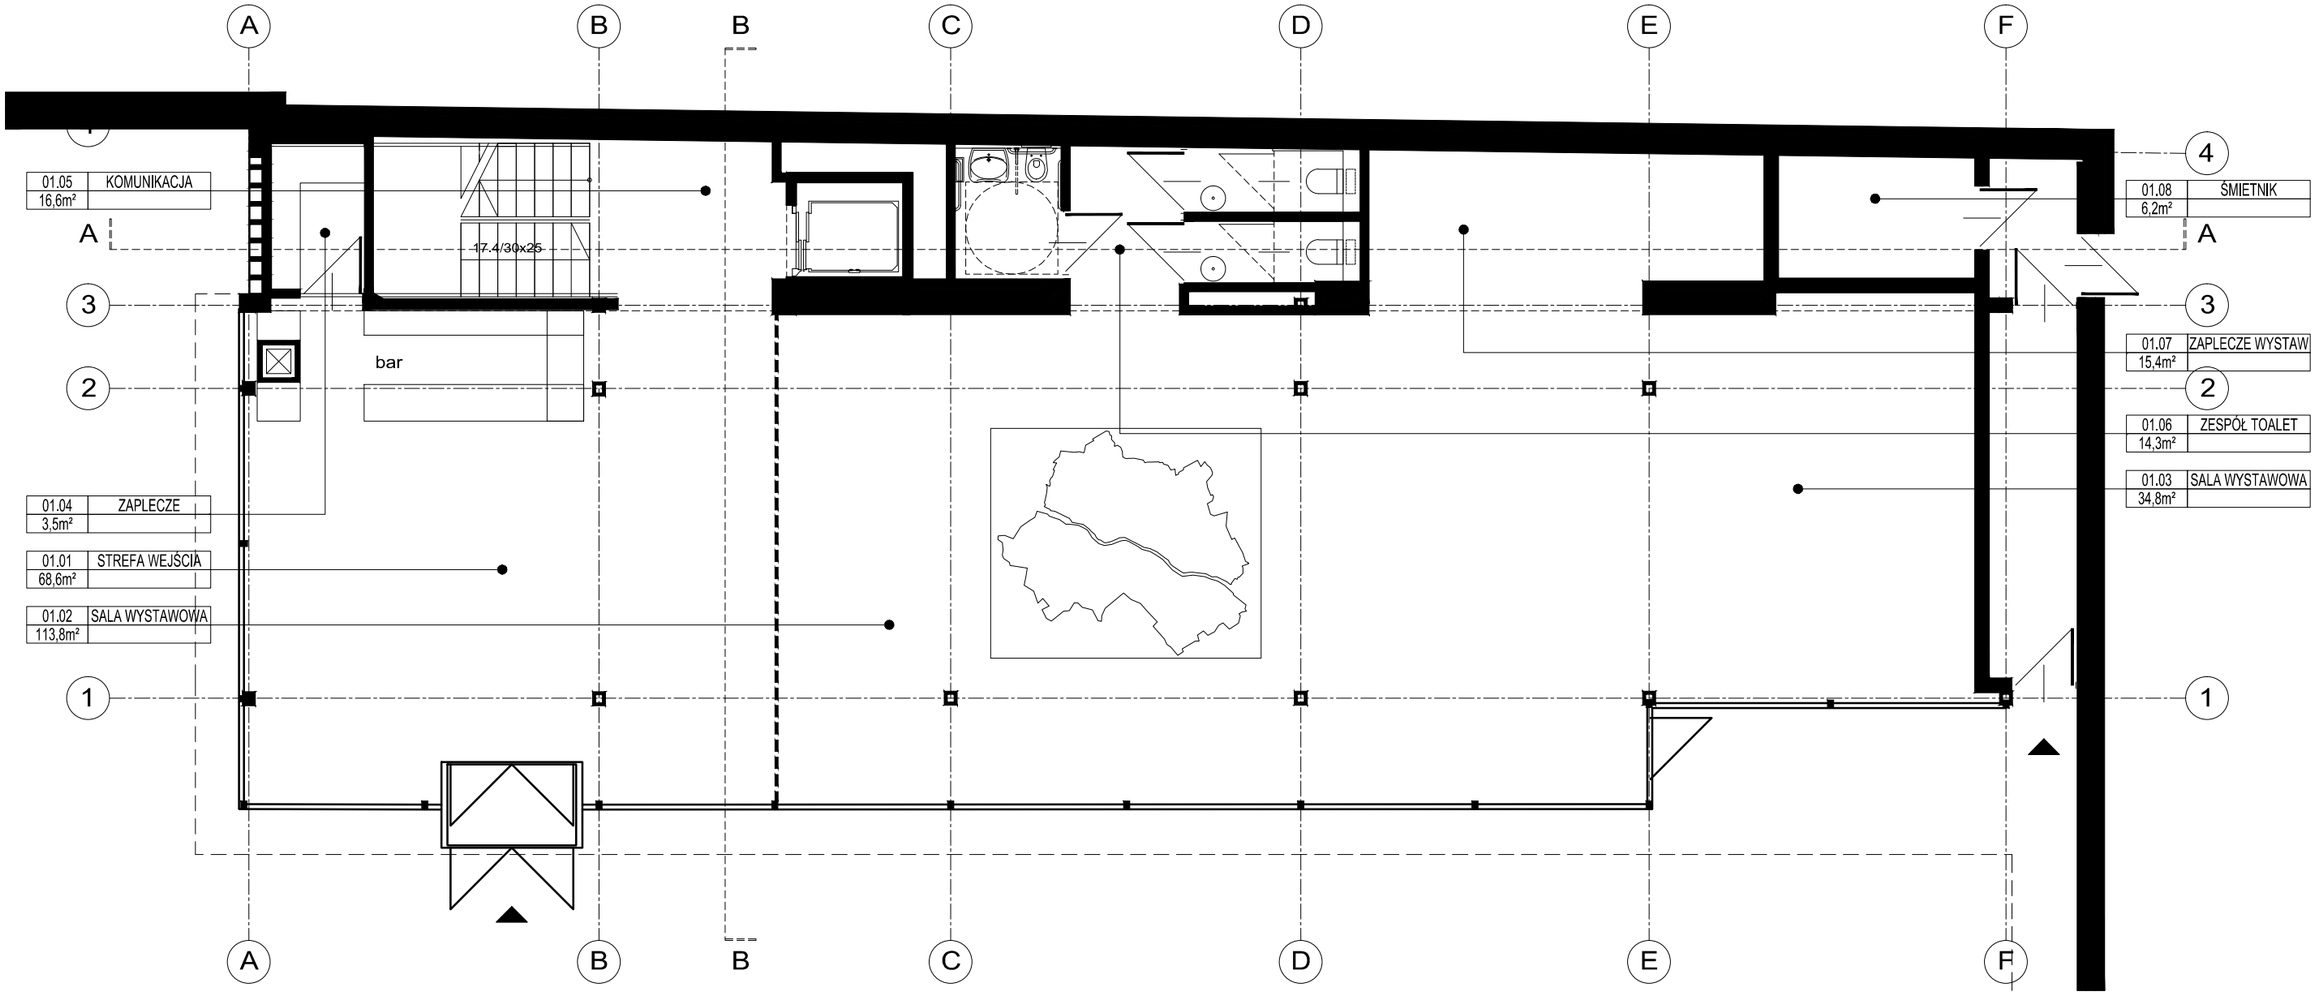

Koncepcja wstępna przebudowy i rozbudowy pawilonu Zodiak,
przy ul. Marszałkowskiej 104a w Warszawie,
na Warszawski Pawilon Architektury.

skala 1:100

Wariant z nadbudową

RZUT PARTERU

Oddział Warszawski Stowarzyszenie Architektów Polskich
ul. Foksal 2 00-366 Warszawa

Warszawa, 25.08.2014

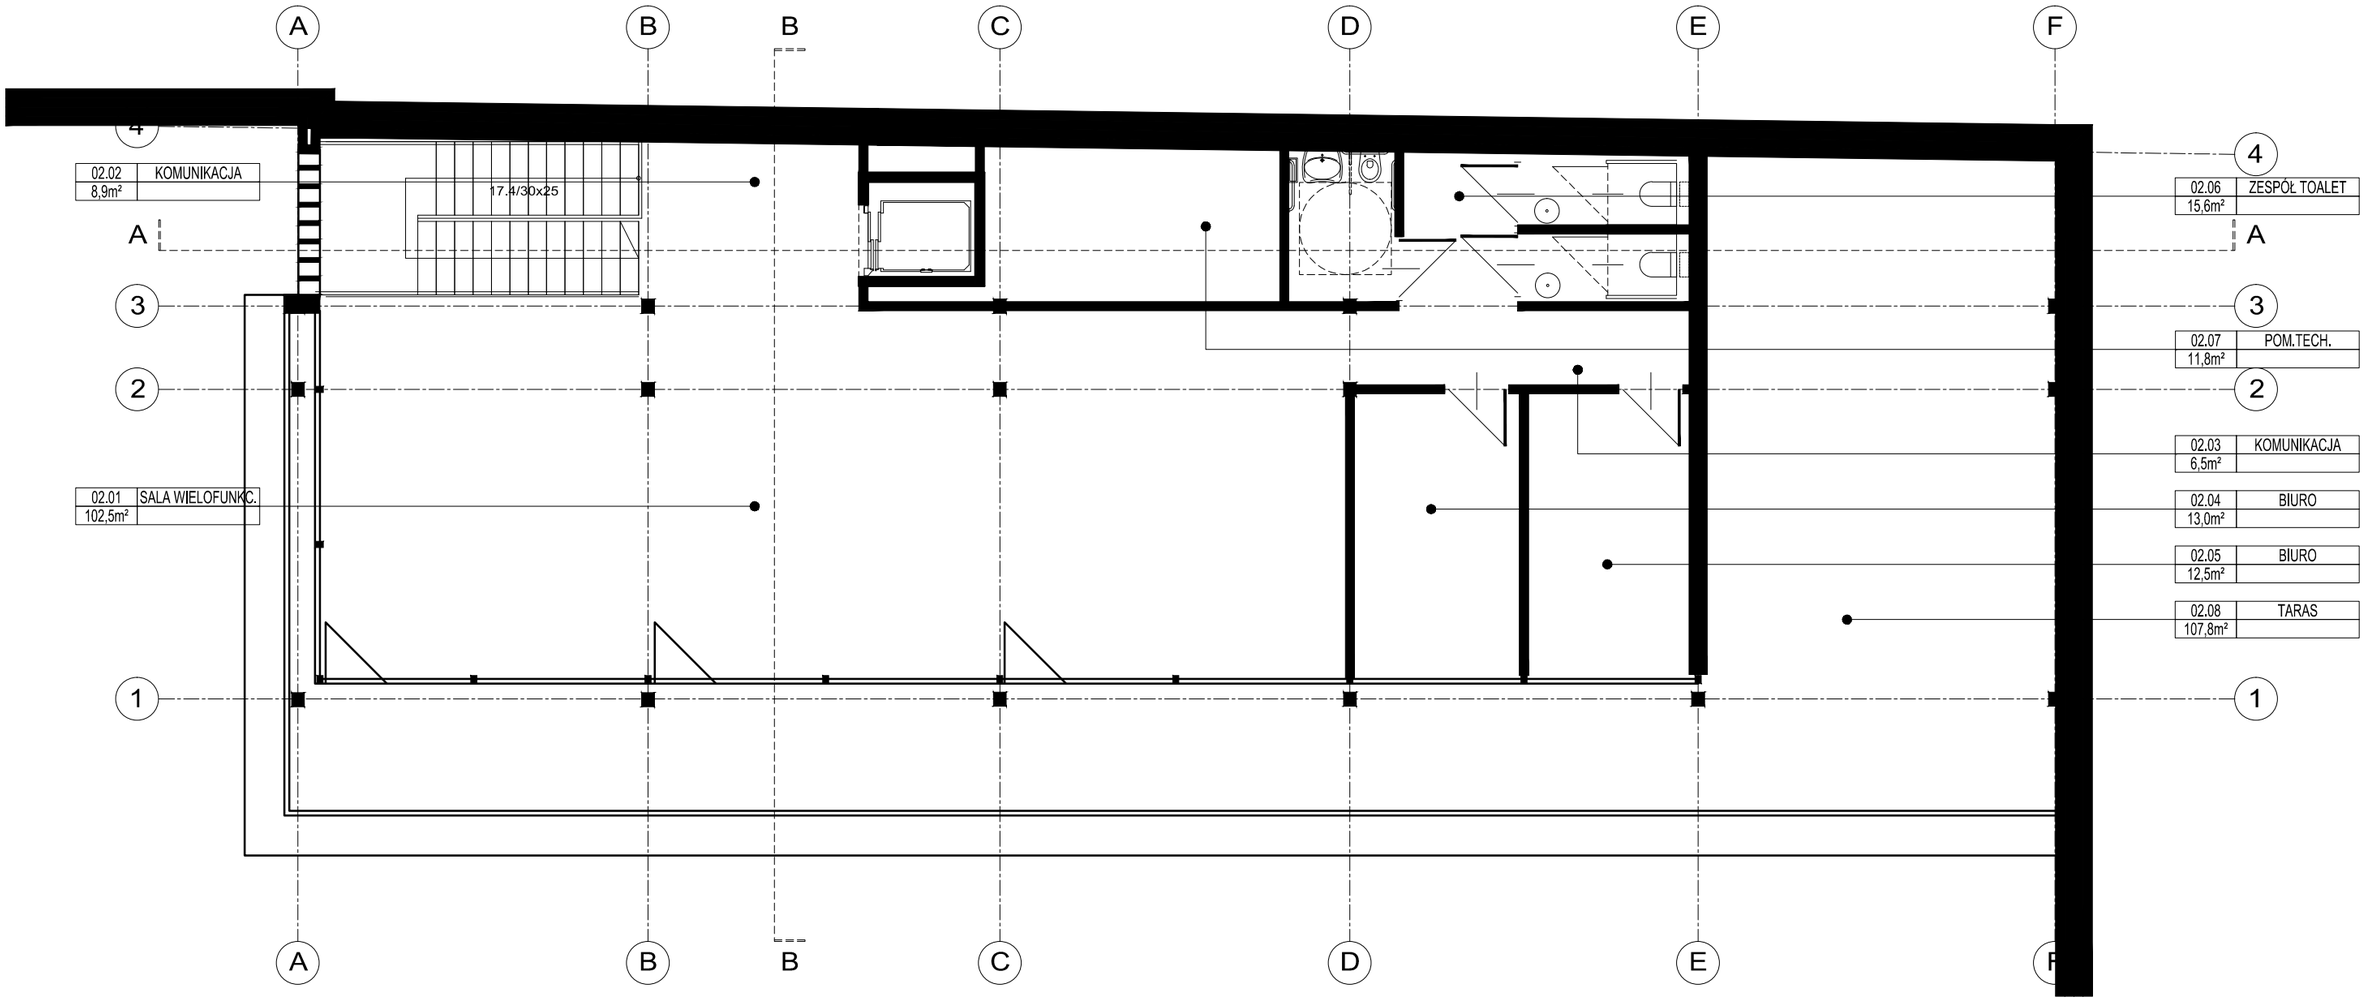

Koncepcja wstępna przebudowy i rozbudowy pawilonu Zodiak,
przy ul. Marszałkowskiej 104a w Warszawie,
na Warszawski Pawilon Architektury.

skala 1:100

Wariant z nadbudową

RZUT PIĘTRA

Oddział Warszawski Stowarzyszenie Architektów Polskich
ul. Foksal 2 00-366 Warszawa

Warszawa, 25.08.2014

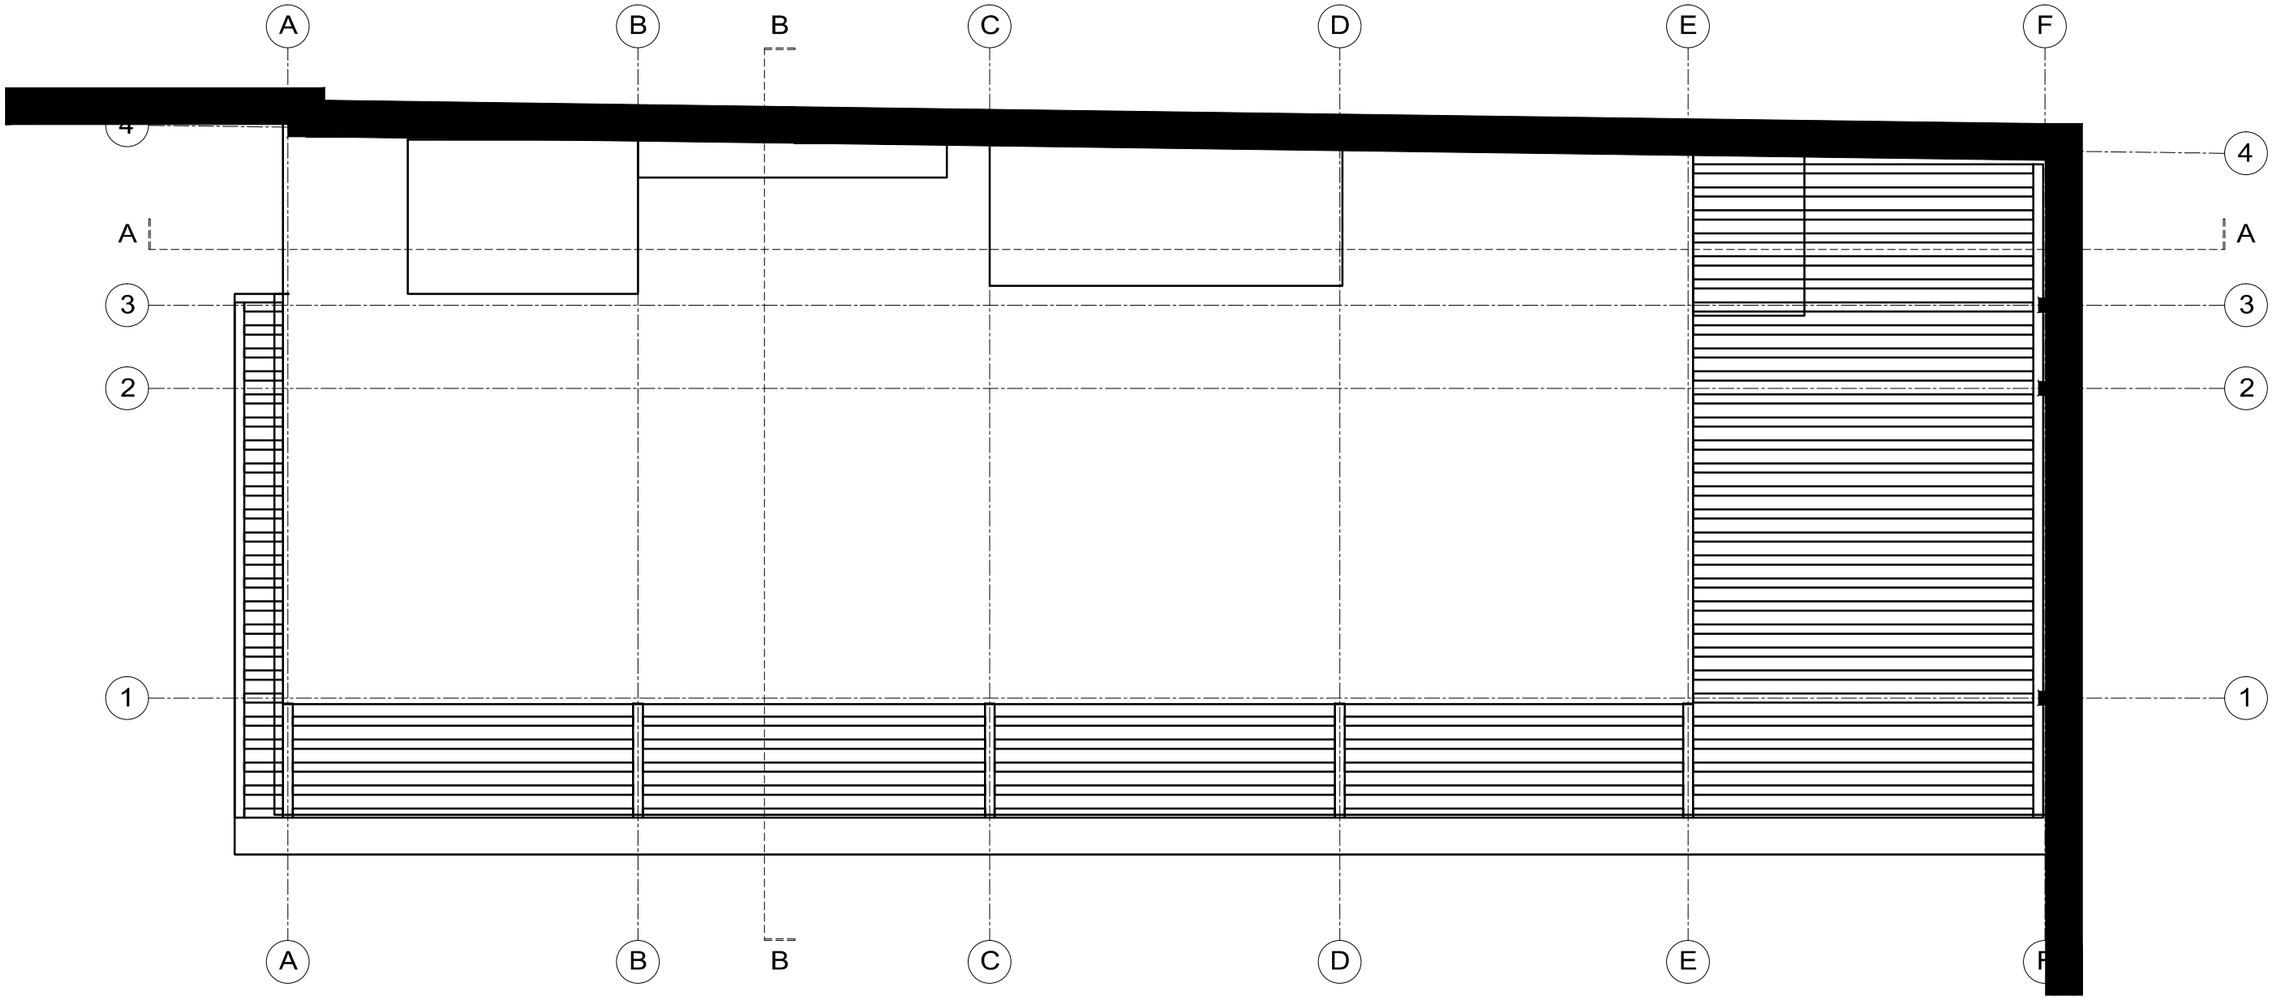

Koncepcja wstępna przebudowy i rozbudowy pawilonu Zodiak,
przy ul. Marszałkowskiej 104a w Warszawie,
na Warszawski Pawilon Architektury.

skala 1:100

Wariant z nadbudową

RZUT DACHU

Oddział Warszawski Stowarzyszenie Architektów Polskich
ul. Foksal 2 00-366 Warszawa

Warszawa, 25.08.2014

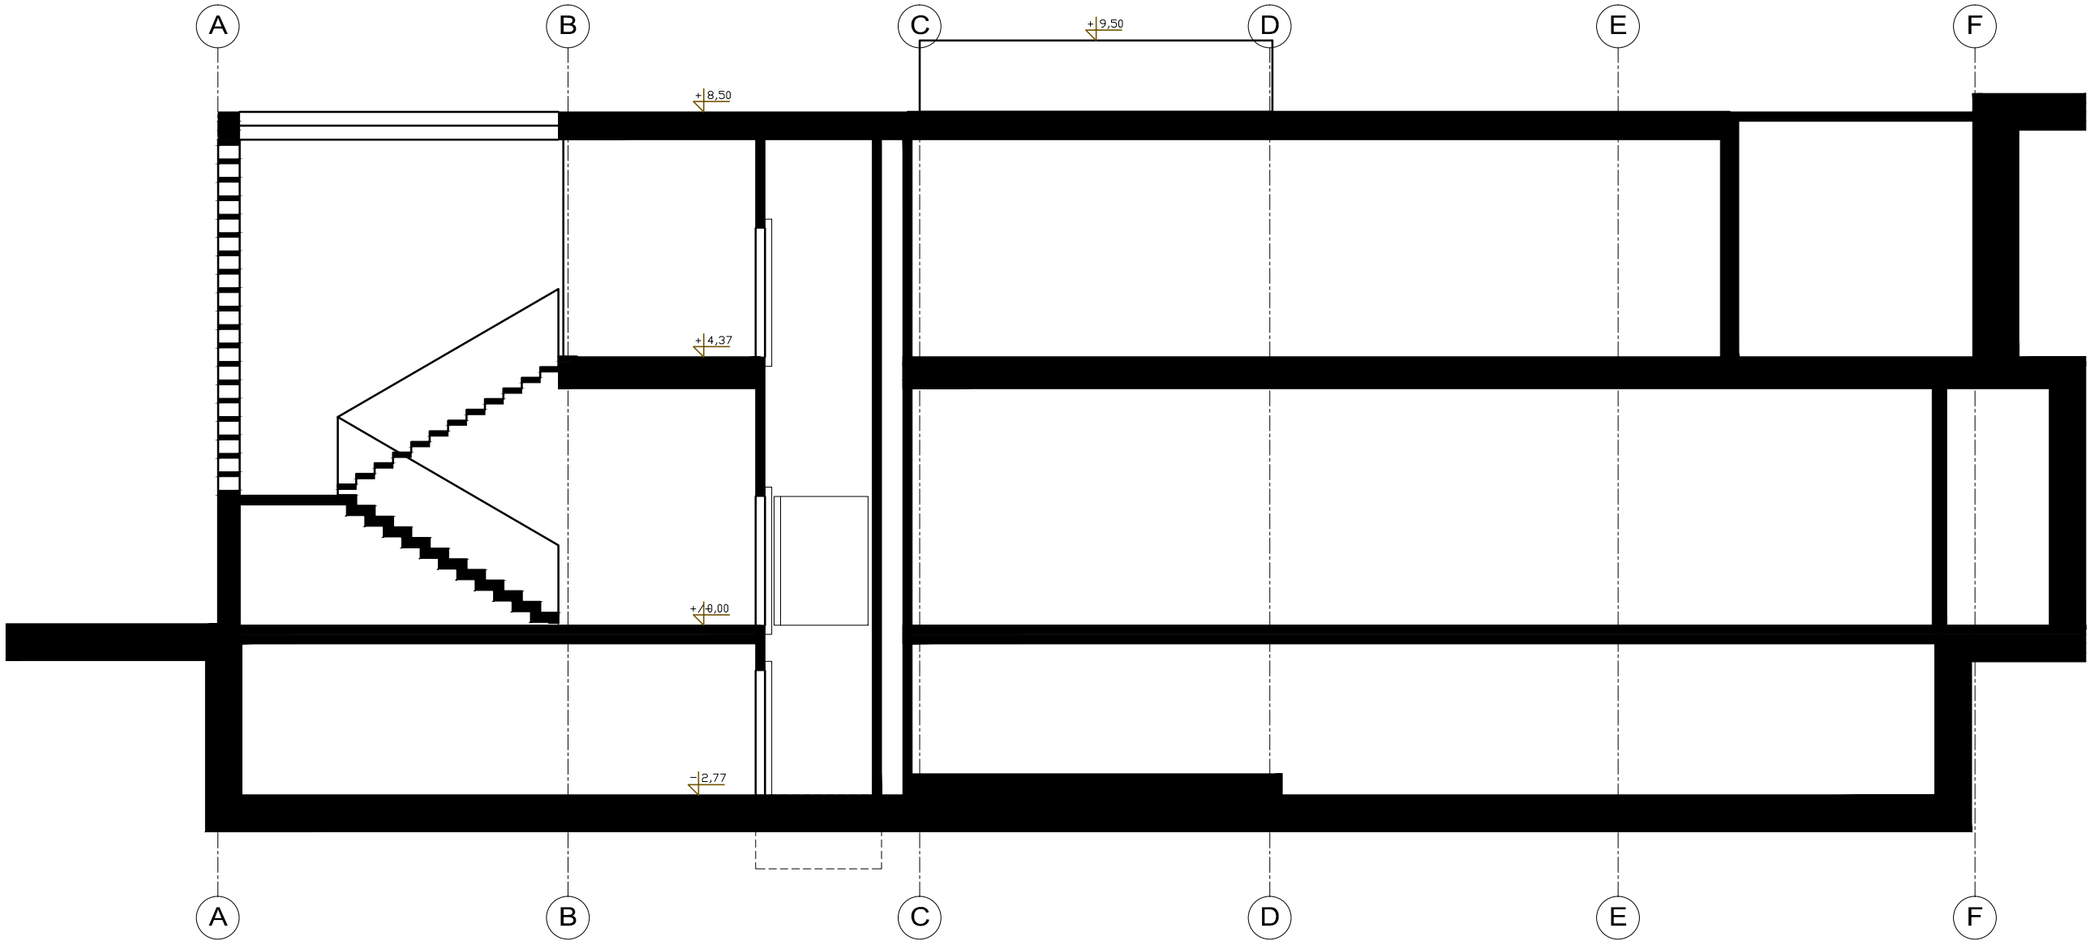

Koncepcja wstępna przebudowy i rozbudowy pawilonu Zodiak,
przy ul. Marszałkowskiej 104a w Warszawie,
na Warszawski Pawilon Architektury.

skala 1:100

Wariant z nadbudową

PRZEKRÓJ AA

Oddział Warszawski Stowarzyszenie Architektów Polskich
ul. Foksal 2 00-366 Warszawa

Warszawa, 25.08.2014

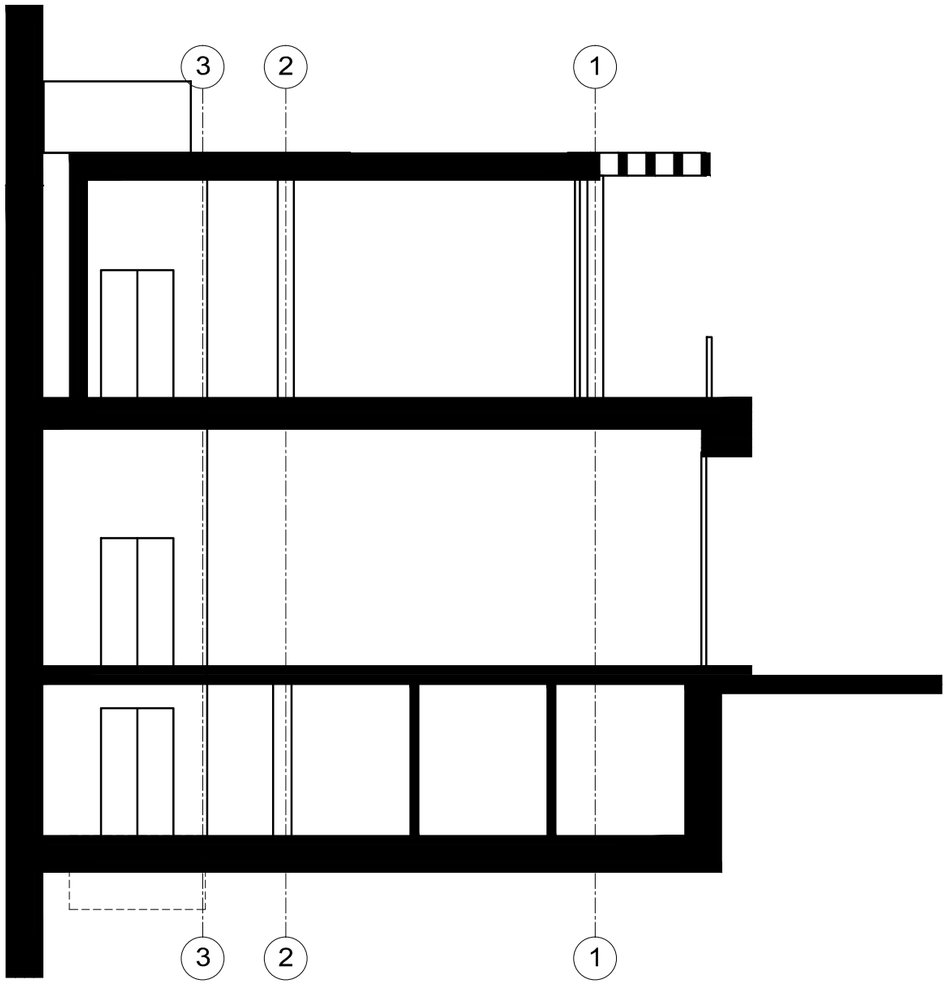

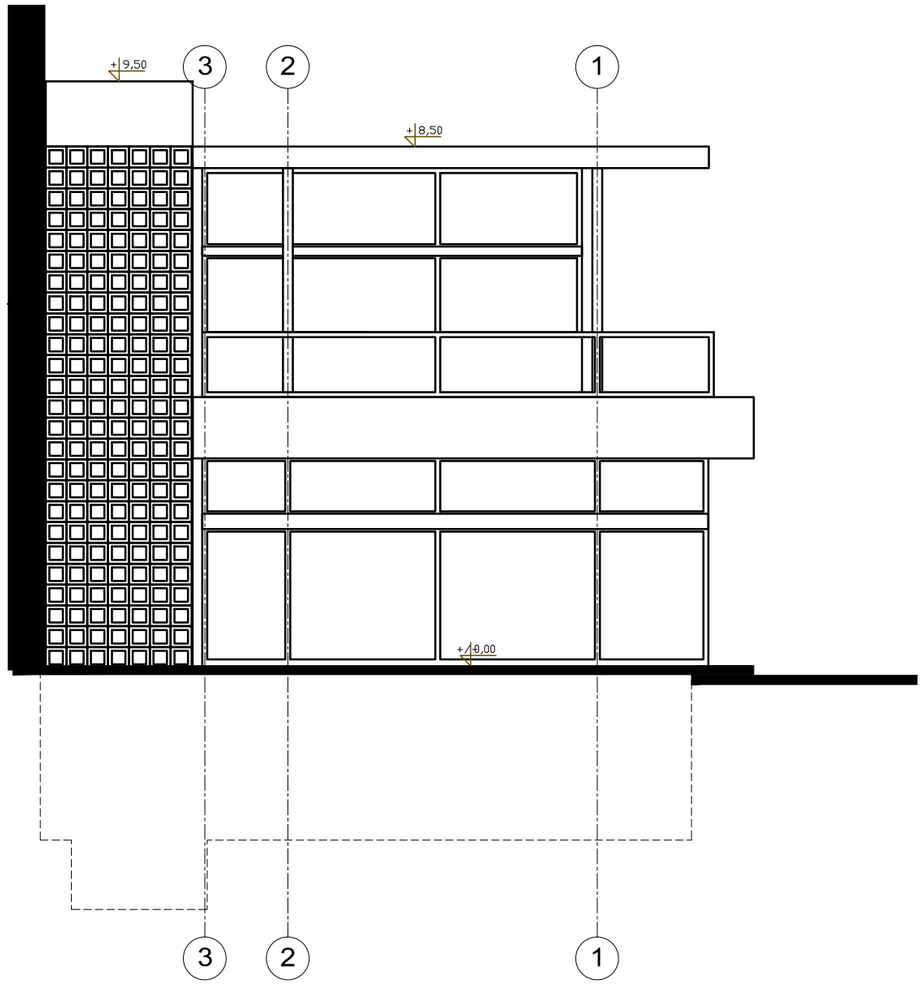

Koncepcja wstępna przebudowy i rozbudowy pawilonu Zodiak,
przy ul. Marszałkowskiej 104a w Warszawie,
na Warszawski Pawilon Architektury.

skala 1:100

Wariant z nadbudową

PRZEKRÓJ BB I ELEWACJA

Oddział Warszawski Stowarzyszenie Architektów Polskich
ul. Foksal 2 00-366 Warszawa

Warszawa, 25.08.2014

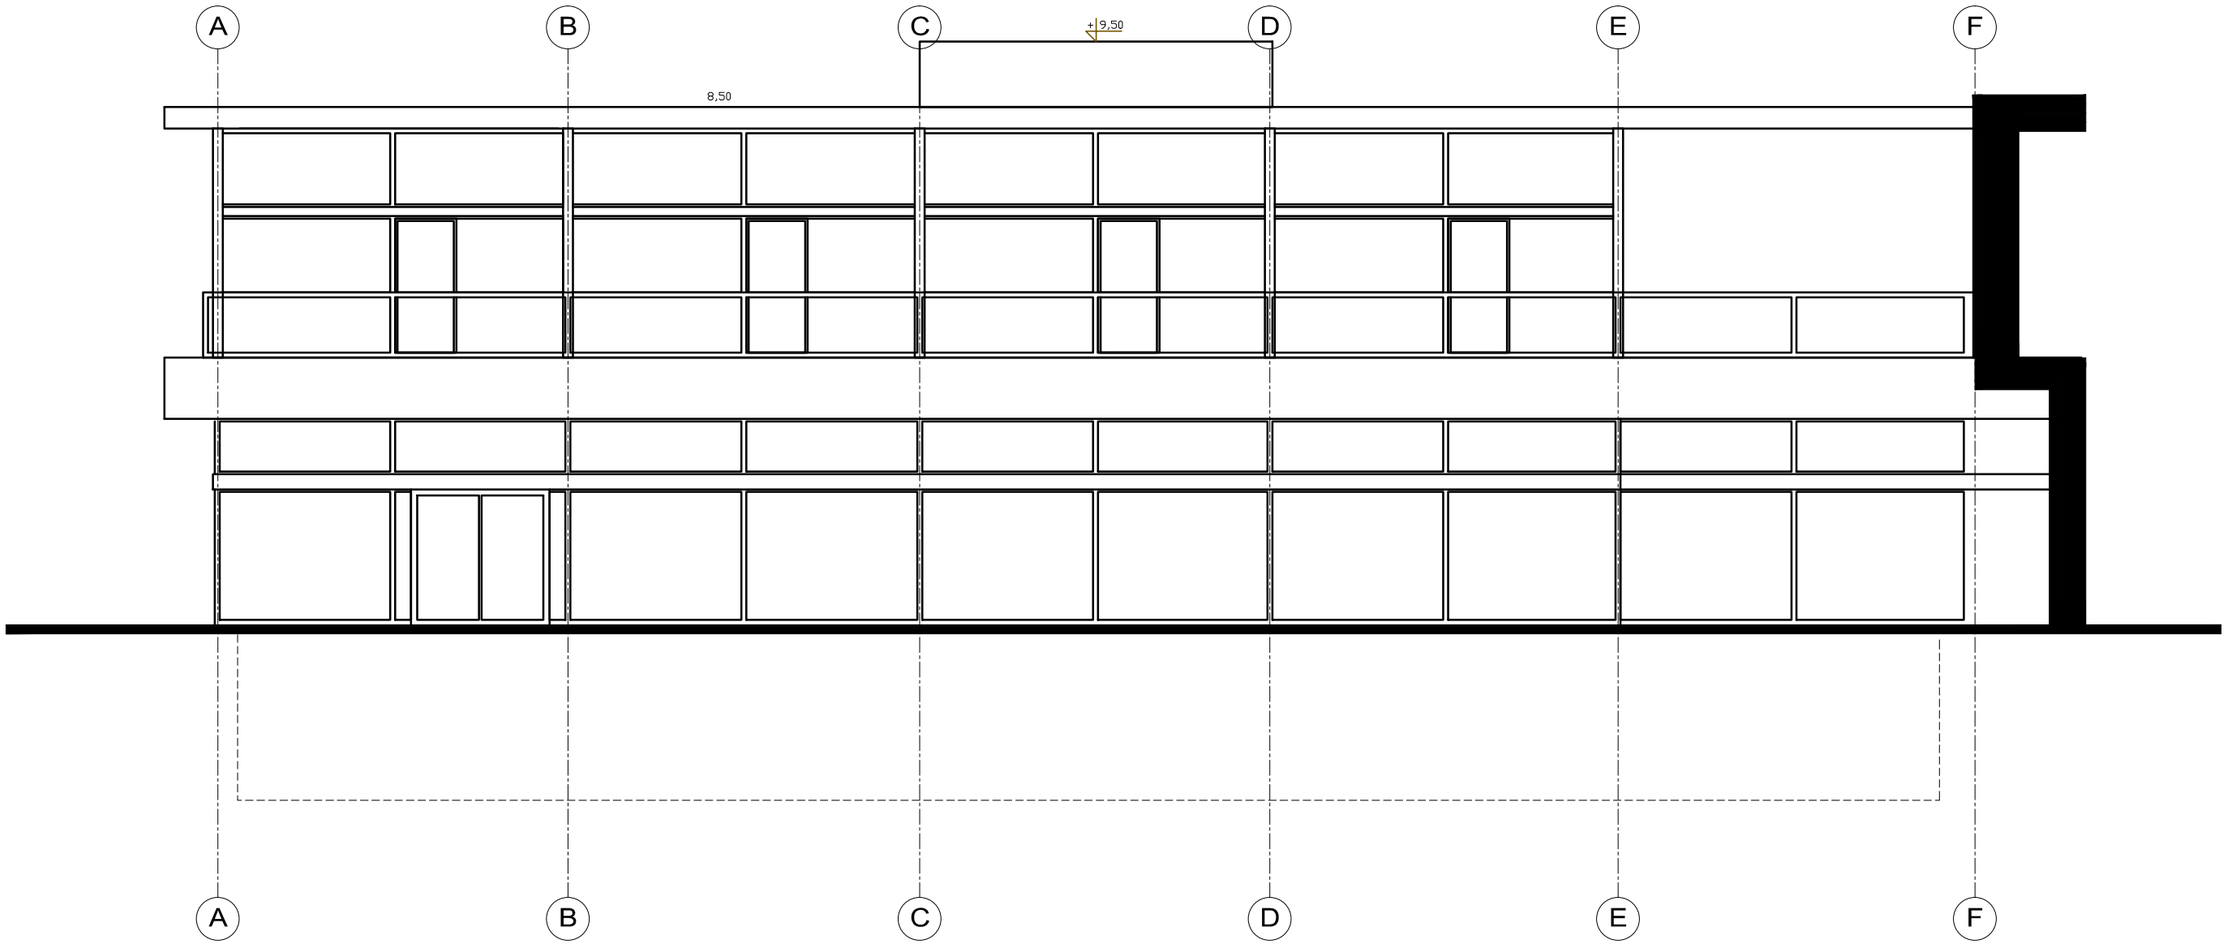

Koncepcja wstępna przebudowy i rozbudowy pawilonu Zodiak,
przy ul. Marszałkowskiej 104a w Warszawie,
na Warszawski Pawilon Architektury.

skala 1:100

Wariant z nadbudową

ELEWACJA OD PASAŻU WIECHA