



1. miejsca do siedzenia - wys. 50 cm
 2. posadzka nowoprojektowanego placu- płyty kamienne 120x60
 3. obszar zagospodarowanej zieleni, narzucający kierunek drogi potencjalnych użytkowników placu
trawy: niska
średniowysoka
wysoka
 4. podświetlona instalacja przestrzeni wystawowych nowoprojektowanego placu
 5. woda na powierzchni płyt kamiennych
 6. budynek Warszawskiego Pawilonu Architektury ZODIAK
 7. Pasaż Stefana Wiecheckiego "Wiecha" (Pasaż "Wiecha")
- projektowane drzewa
- oświetlanie w posadzce w formie led wyznaczające istotne kierunki kompozycji oraz wejście do budynku Warszawskiego Pawilonu Architektury ZODIAK
- ▲ wejście do budynku Warszawskiego Pawilonu Architektury ZODIAK
- ▲ wejście do toalet budynku Warszawskiego Pawilonu Architektury ZODIAK
- △ wejście do sąsiedniego budynku

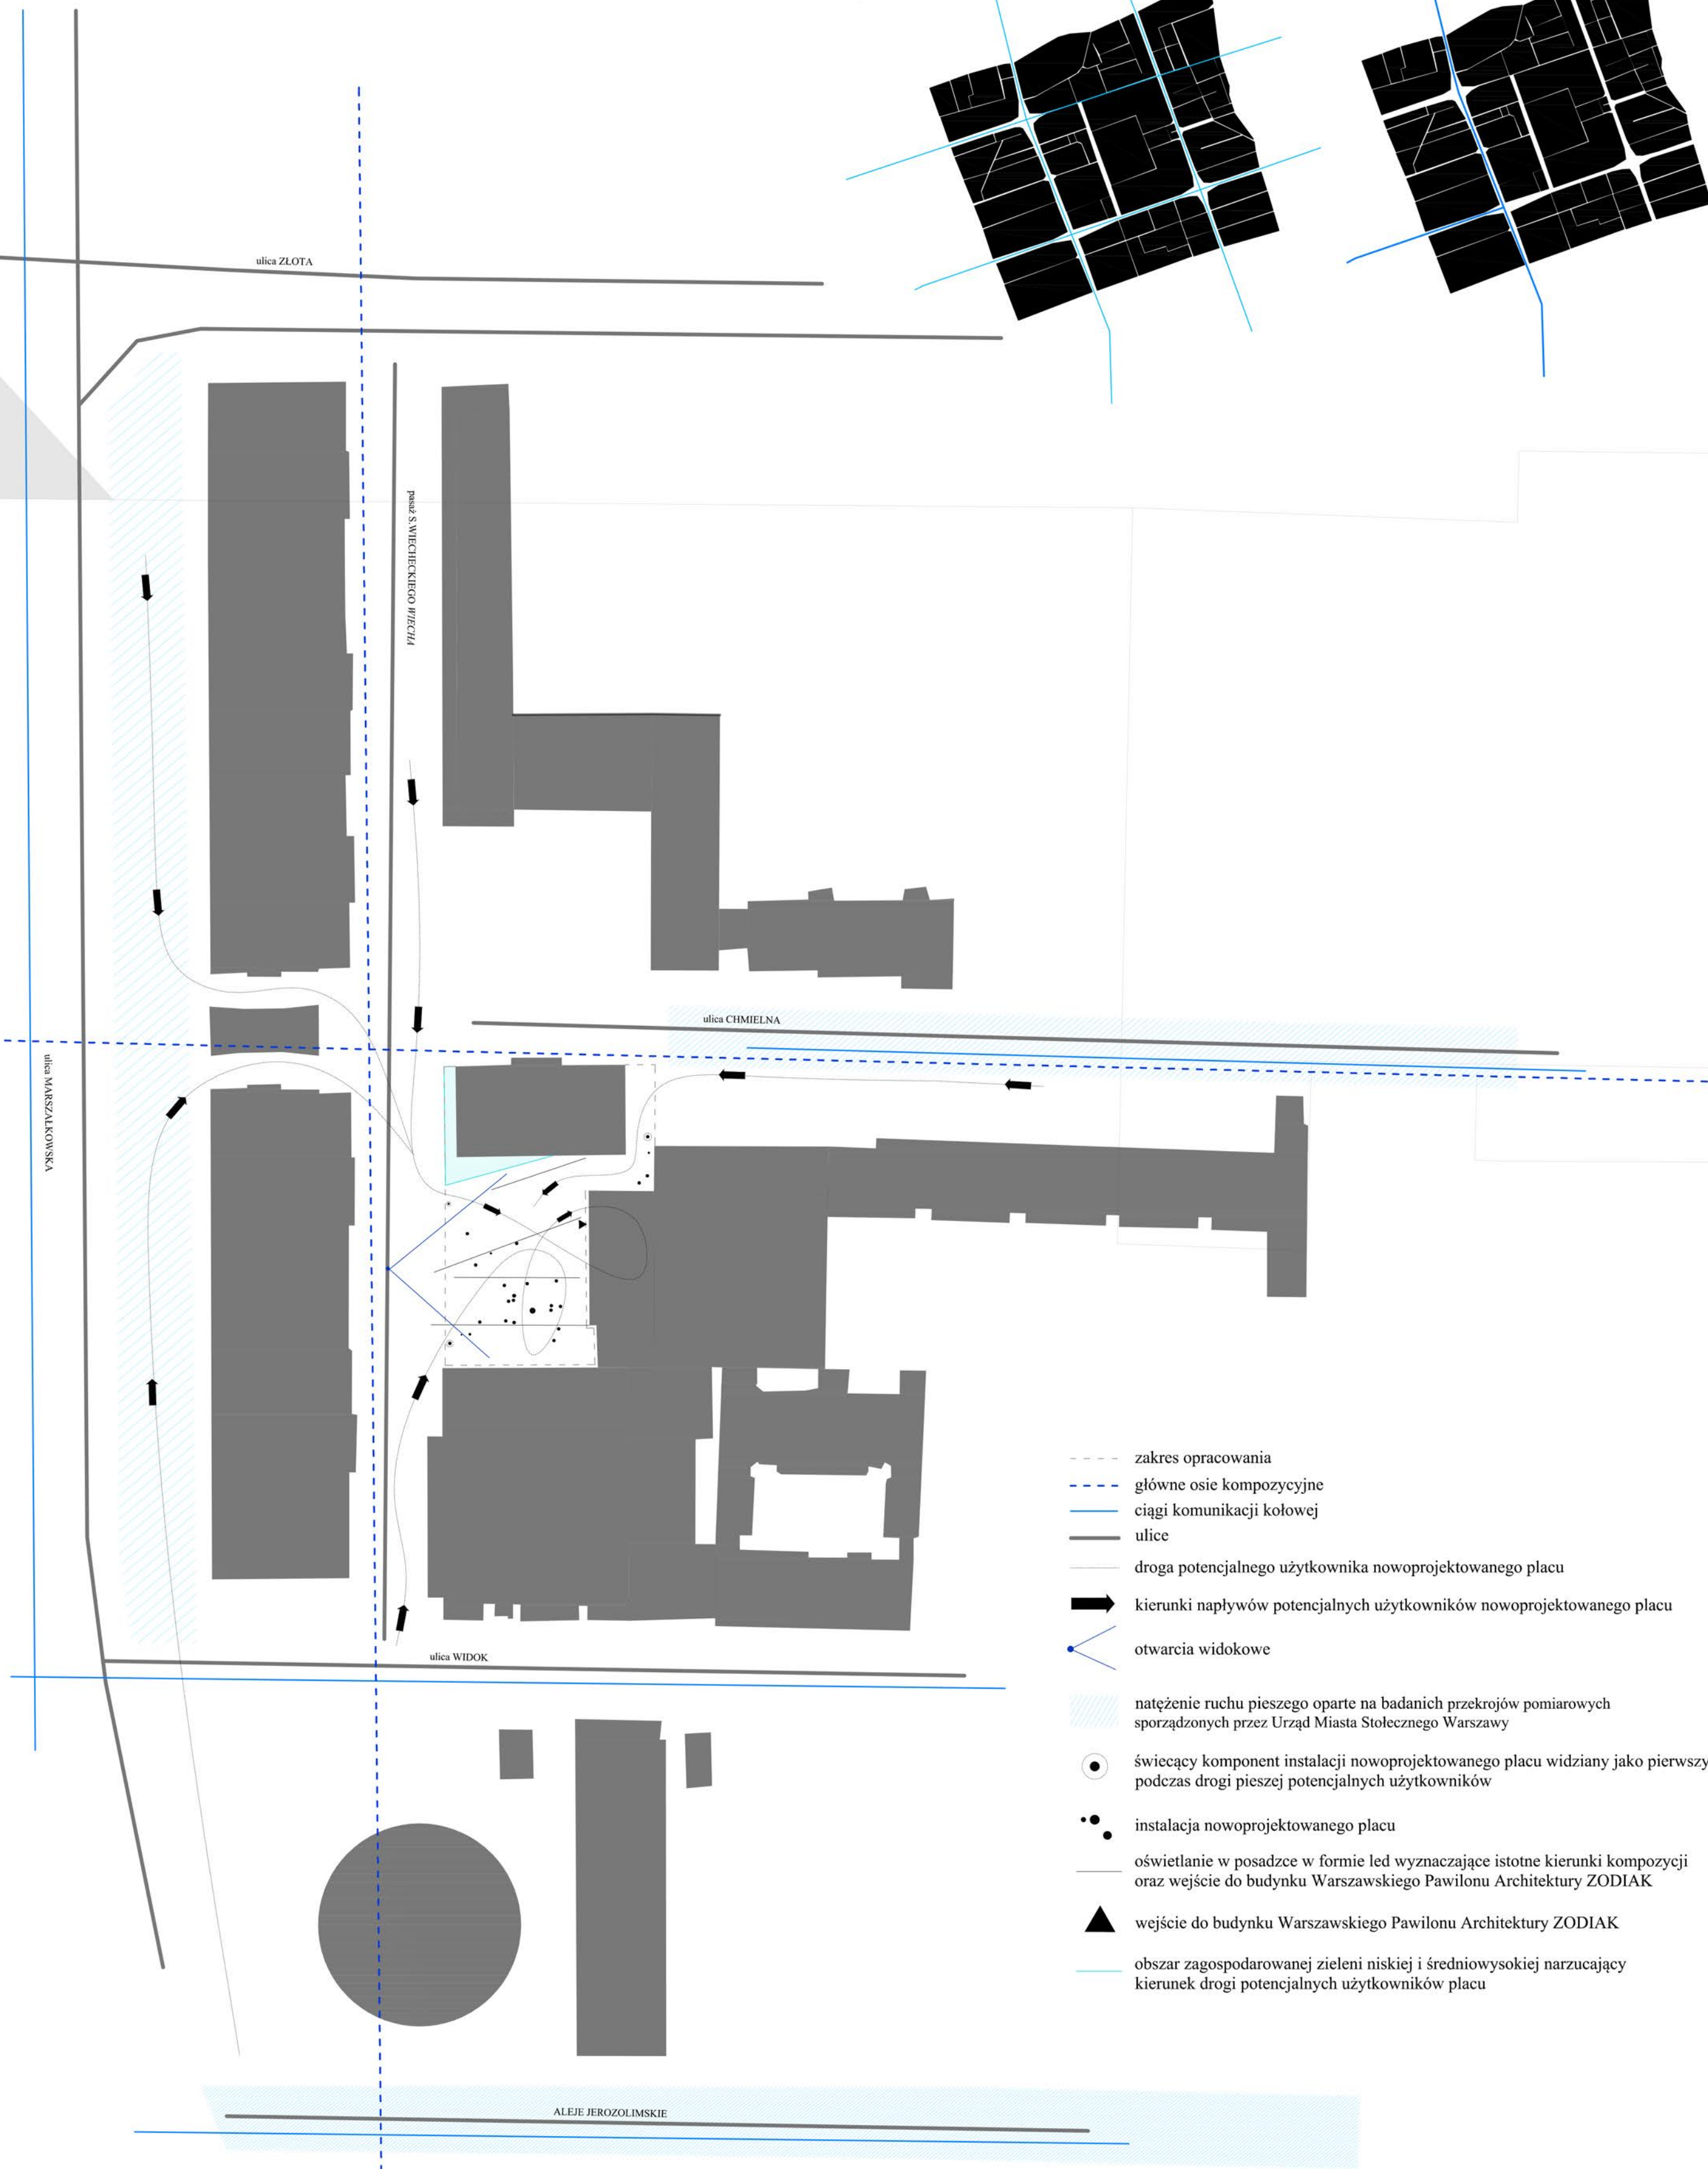

schemat zapoczątkowujący ideę
schemat powiązań widokowych i funkcjonalnych

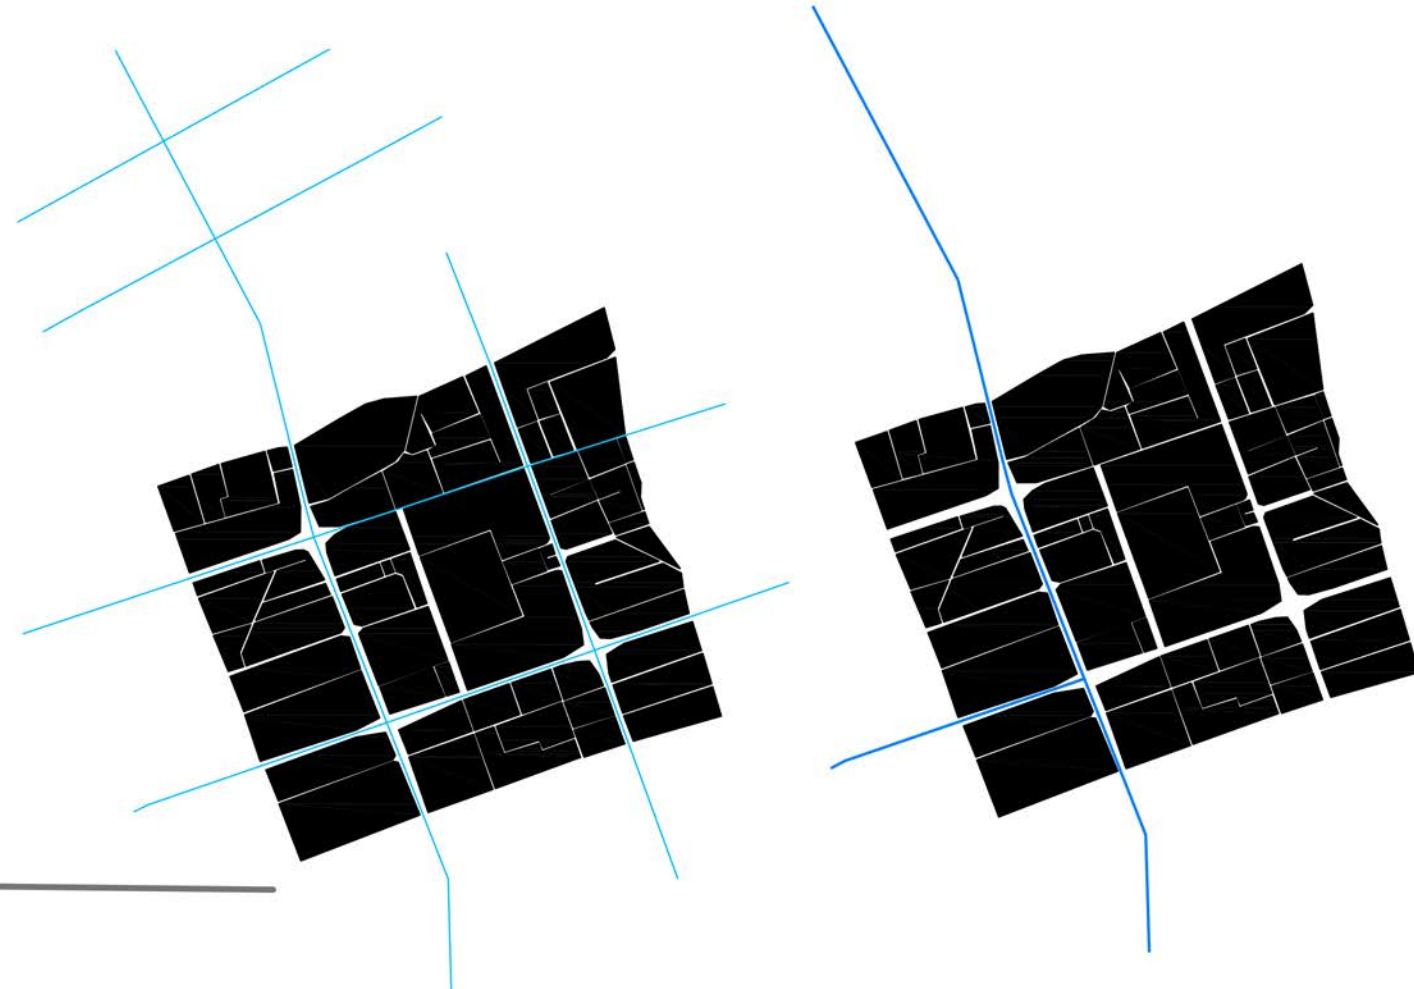

- zakres opracowania
- główne osie kompozycyjne
- ciągi komunikacji kolowej
- ulice
- droga potencjalnego użytkownika nowoprojektowanego placu
- kierunki napływów potencjalnych użytkowników nowoprojektowanego placu
- ↔ otwarcia widokowe
- natężenie ruchu pieszego oparte na badaniach przekrojów pomiarowych sporządzonych przez Urząd Miasta Stołecznego Warszawy
- świecący komponent instalacji nowoprojektowanego placu widziany jako pierwszy podczas drogi pieszej potencjalnych użytkowników
- instalacja nowoprojektowanego placu
- oświetlanie w posadzce w formie led wyznaczające istotne kierunki kompozycji oraz wejście do budynku Warszawskiego Pawilonu Architektury ZODIAK
- ▲ wejście do budynku Warszawskiego Pawilonu Architektury ZODIAK
- obszar zagospodarowanej zieleni niskiej i średniowysokiej narzucający kierunek drogi potencjalnych użytkowników placu

przekrój a-a skala 1:100

detal skala 1:20

przekrój b-b skala 1:100

