VIRIDARIUM - Mokotowskie Miejsce Spotkań

125853

Analiza urbanistyczna

SCHEMAT TERENÓW REKREACYJNYCH I POWIĄZAŃ SPACEROWYCH

SCHEMAT DOCELOWEGO UKŁADU TRAS ROWEROWYCH

TRANSPORT PUBLICZNY PRZY UL. PUŁAWSKIEJ, 2016

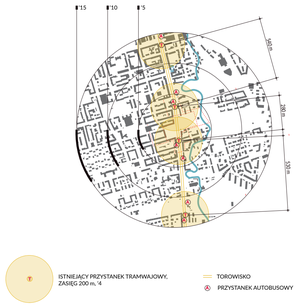

TRANSPORT PUBLICZNY PRZY UL. PUŁAWSKIEJ, 2020

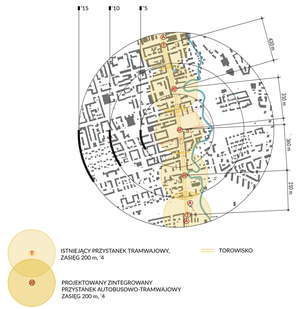

PRZESTRZENIE AKTYWNOŚCI KOMERCYJNYCH I NIEODPŁATNYCH

ANALIZA NASŁONECZNIENIA

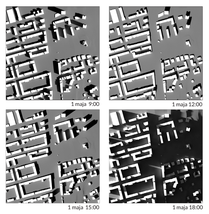

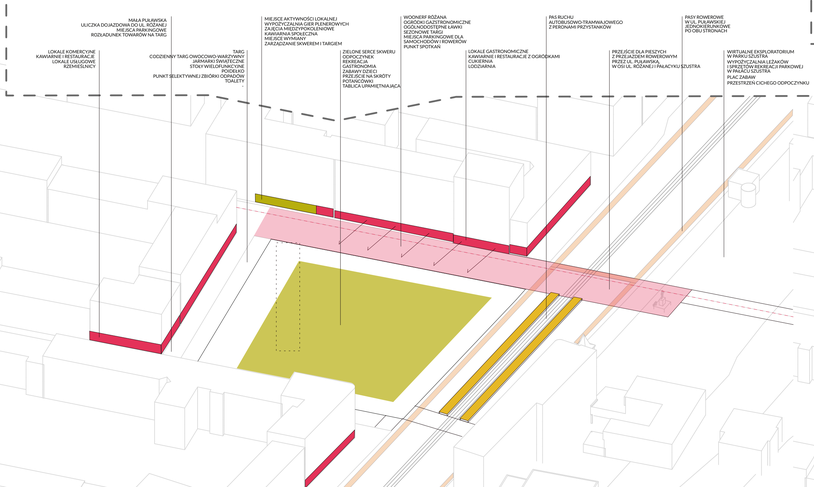

Analiza potrzeb społecznych oraz charakteru miejsca

ZAMÓWIENIA SPOŁECZNE

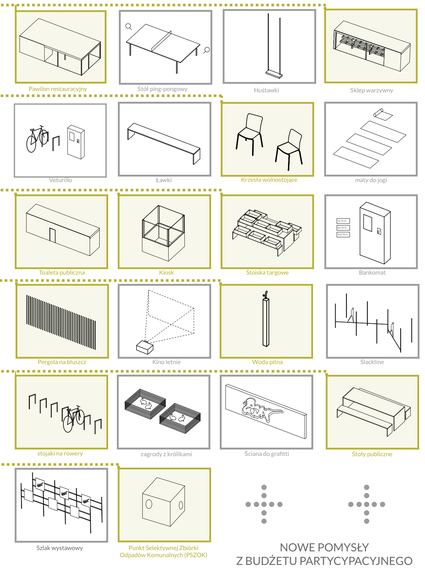

KONTEKST MODERNISTYCZNY

INSPIRACJE

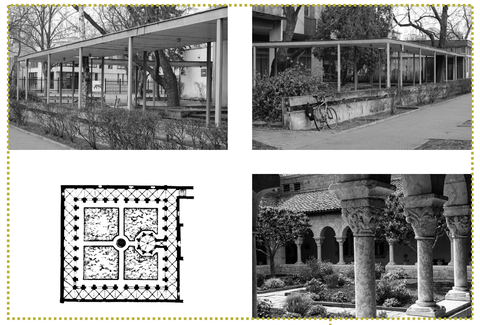

NOWE POMYSŁY
Z BUDŻETU PARTYCYPACYJNEGO

GŁOS SPOŁECZNY

ADAPTACYJNOŚĆ

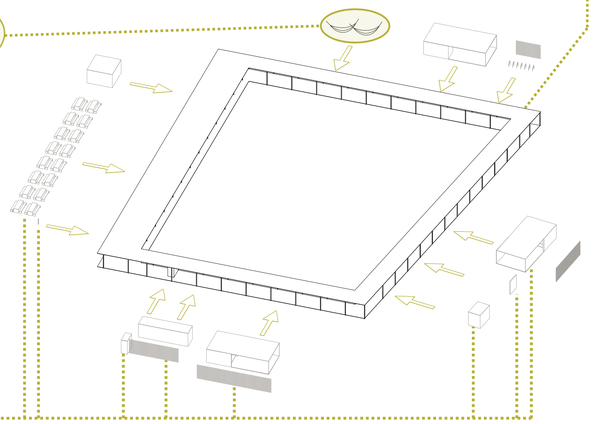

MODERNIZM ULTRALOKALNY

Projekt krajobrazowy

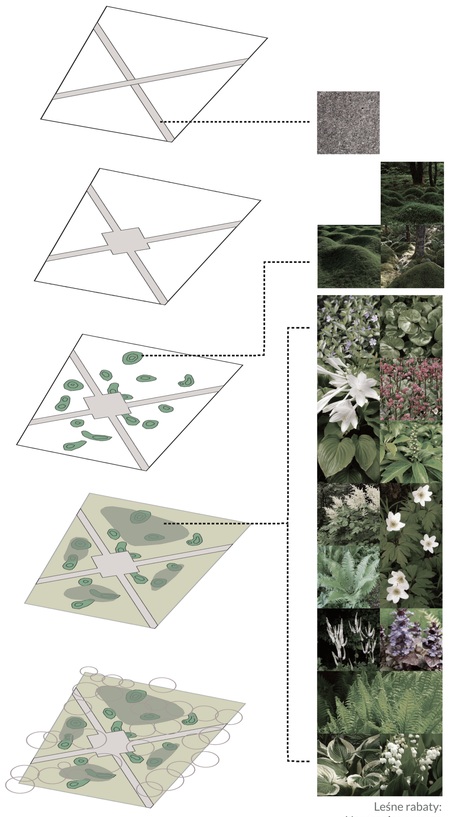

Leśne rabaty:
Narecznica samcza
Kopytnik pospolity
Barwinek pospolity
Parzydło leśne
Piuropusznik strusi
Zawilec gajowy
Runianka japońska
Konwalia majowa
Dąbrówka rozłogowa
Hosta sp.
Jarzmianka większa
Pluskwica groniasta
Przylaszczka pospolita

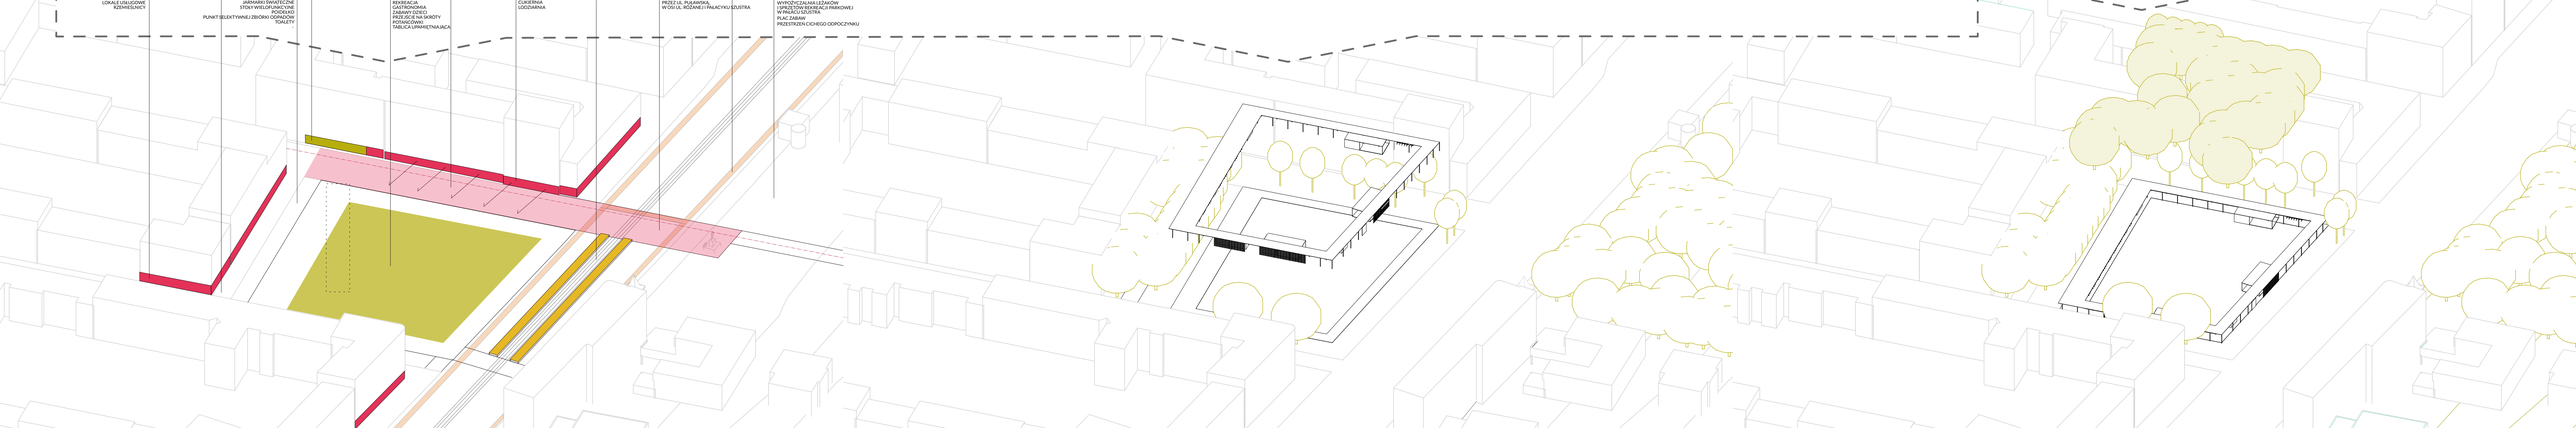

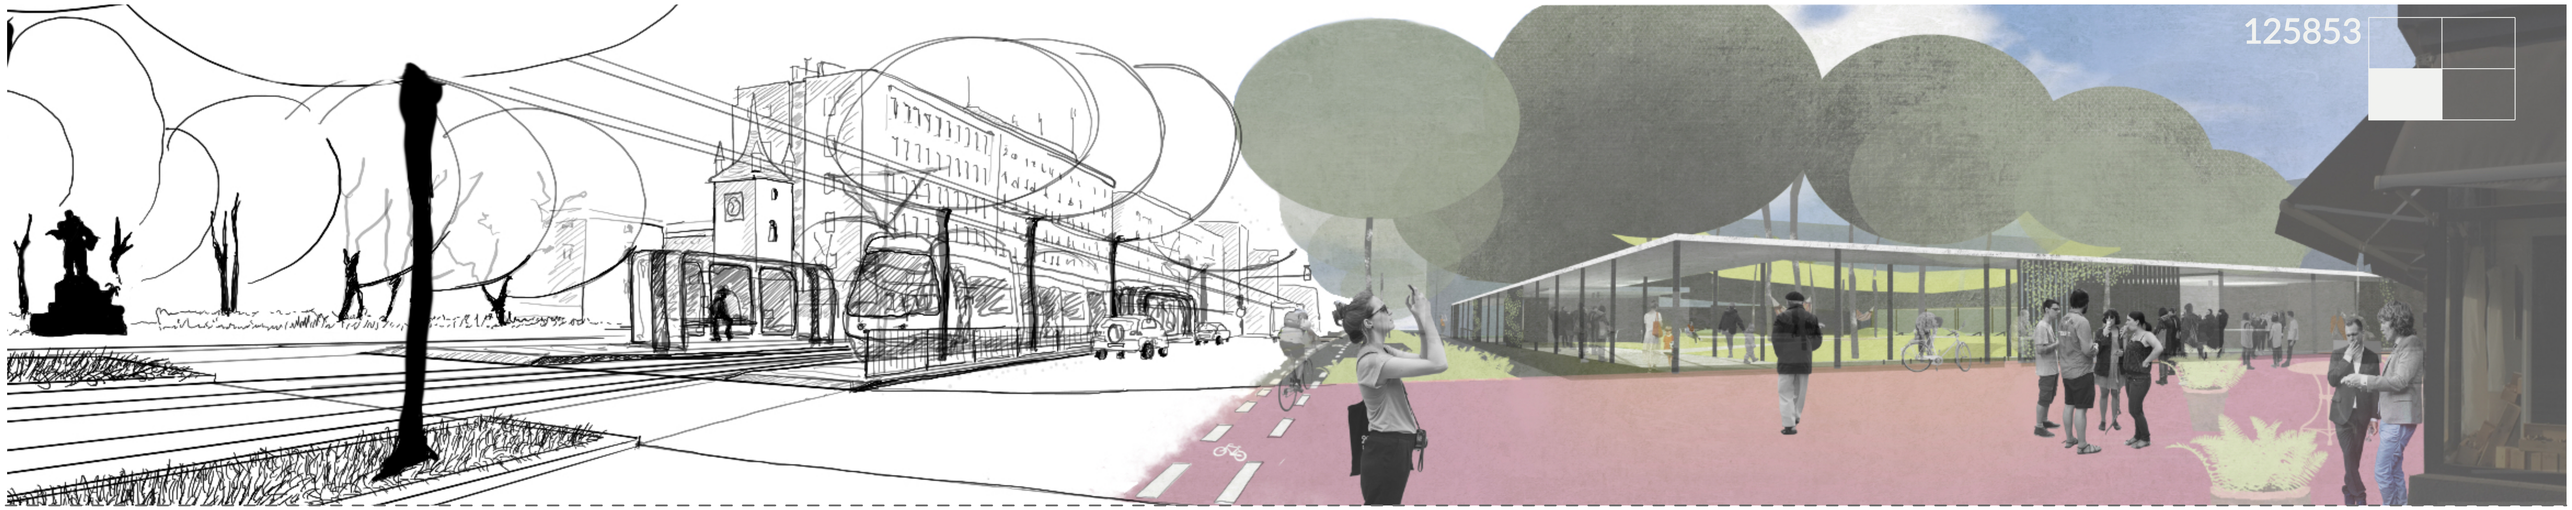

Widok na ulicę Puławską w stronę południową

ELEMENTY PODSTAWOWE

- GRANICA TERENU OPRACOWANIA
- GŁÓWNA OŚ WIDOKOWA
- MIEJSCA PRZEKROJÓW
- MIEJSCA WIZUALIZACJI
- BUDYNKI
- WEJŚCIA DO BRAM, BUDYNKÓW I LOKALI USŁUGOWYCH W PARTERACH
- POMNIK

PRZEMIESZCZANIE SIĘ

- JEZDNIE / CIĄGI PIESZOJEZDNE
- CHODNIKI
- ŚCIEŻKI, PLACE / CIĄGI PIESZE
- LINIE TRAMWAJOWE
- WIATY PRZYSTANKÓW TRAMWAJOWO--AUTOBUSOWYCH
- PRZEJŚCIA DLA PIESZYCH
- ŚCIEŻKI ROWEROWE
- TYMCZASOWE MIEJSCA POSTOJOWE
- STAŁE MIESJCA POSTOJOWE
- STOJAKI NA ROWERY

ROŚLINNOŚĆ

- DRZEWA ISTNIEJĄCE I PROJEKTOWANE
- POWIERZCHNIA BIOLOGICZNIE CZYNNA, TRAWNIKI, RABATY, NASADZENIA ROŚLIN NISKICH, ZIELONY DACH
- ŻYWOPŁOTY
- ŁĄKA KWIETNA

ŻYCIE

- ZADASZENIE Z ZIELONYM DACHEM
- PROJEKTOWANE WIATY I PAWILONY
- STREFY MAŁEJ ARCHITEKTURY TYMCZASOWEJ (OGRÓDKI KAWIARNIANE, EKSPOZYCJA SKLEPÓW, STRAGANY, URZĄDZENIA DO ZABAW ITP.)
- NAWIERZCHNIA PIESZA / PIESZOJEZDNA Z BETONU Z KRUSZYWEM DEKORACYJNYM
- LATARNIE
- LAMPKI ROZWIESZONE POMIĘDZY DRZEWAMI
- ŁAWKI, SIEDZISKA
- WYNIESIONE RABATY POŁĄCZONE Z DREWNIANYM SIEDZISKIEM
- PRZENOŚNE STOLIKI I KRZESŁA

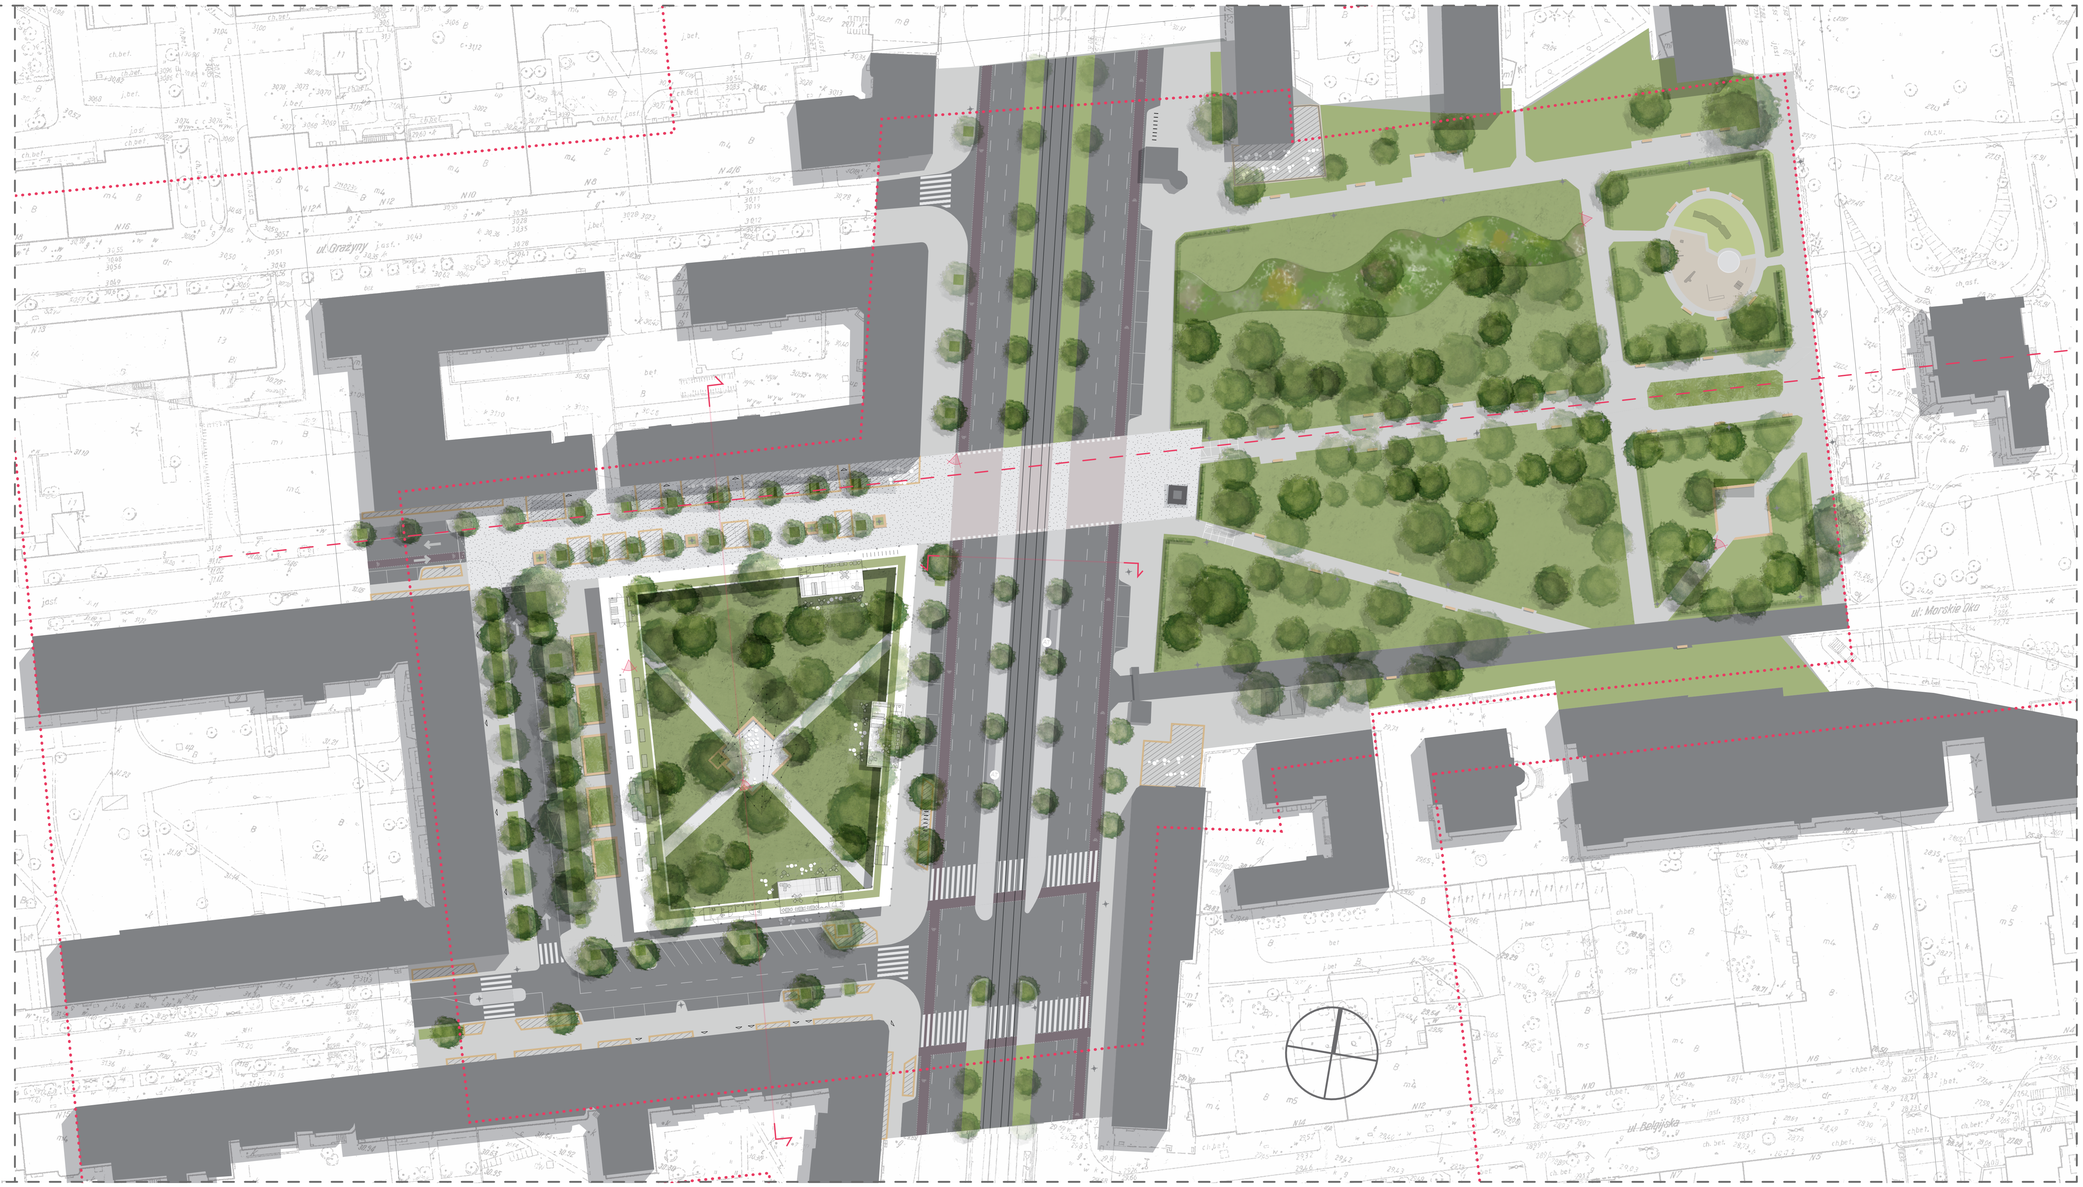

Rzut z projektem koncepcyjnym zagospodarowania terenu opracowania 1:500

VIRIDARIUM - Mokotowskie Miejsce Spotkań

125853

Sieć powiązań

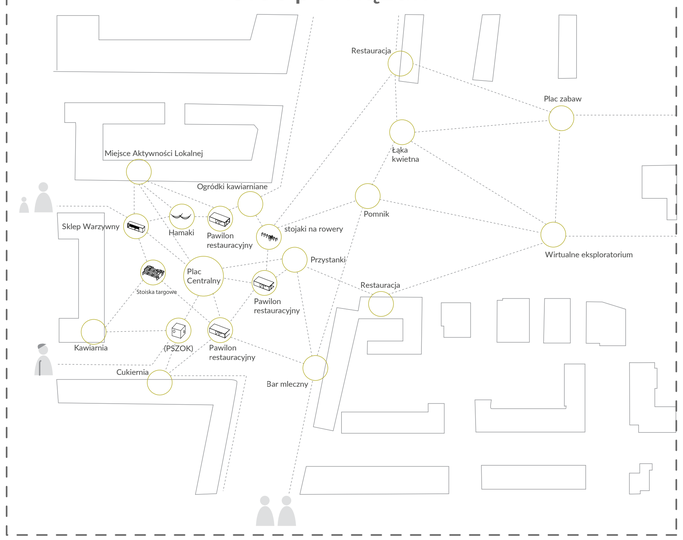

Widok na łąkę kwietną

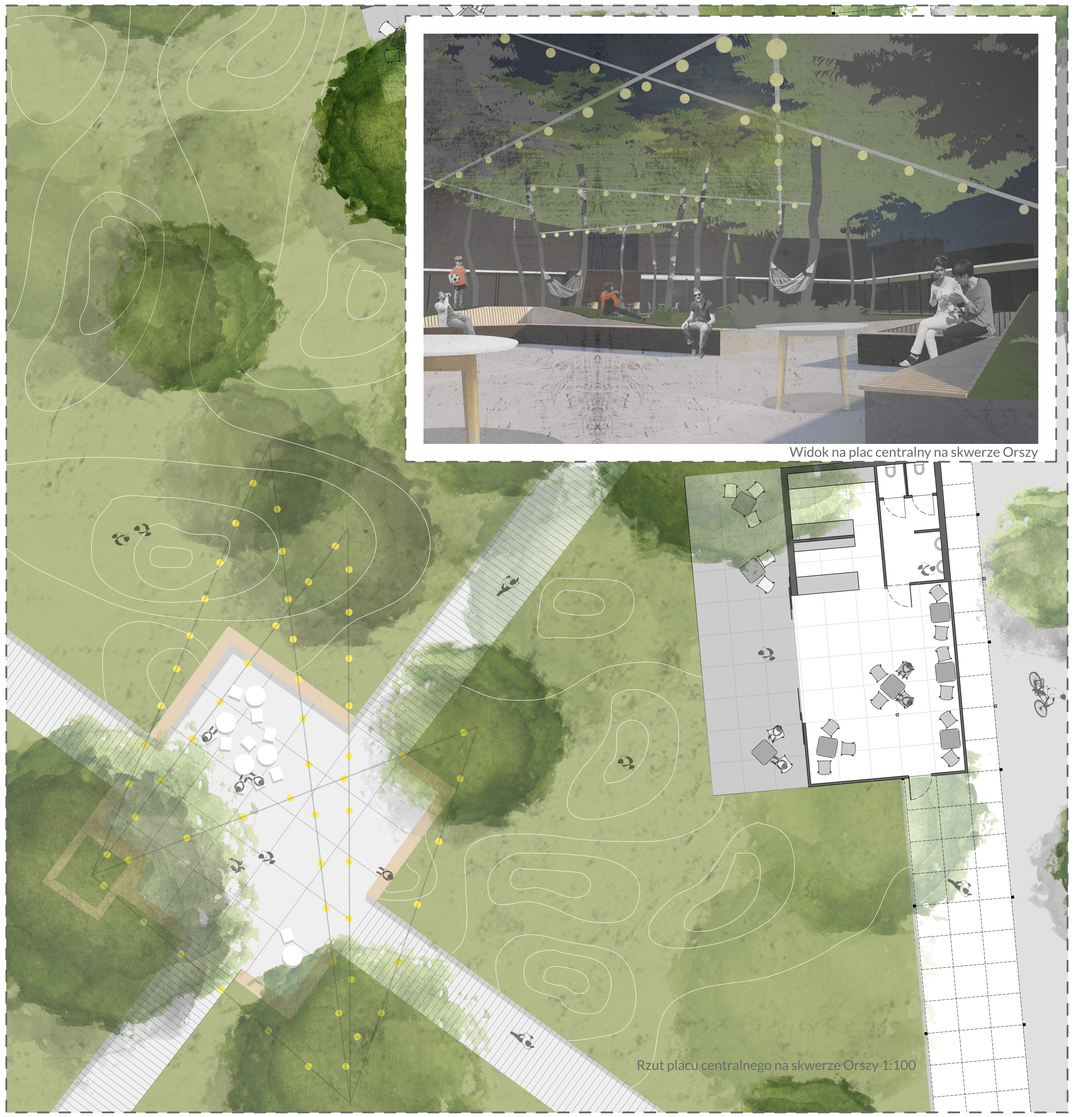

Rzut placu centralnego na skwerze Orszy 1:100

Widok na plac centralny na skwerze Orszy

Widok na targ

Rzut fragmentu woonerfu oraz targu 1:100

Rzut wirtualnego eksploratorium 1:100

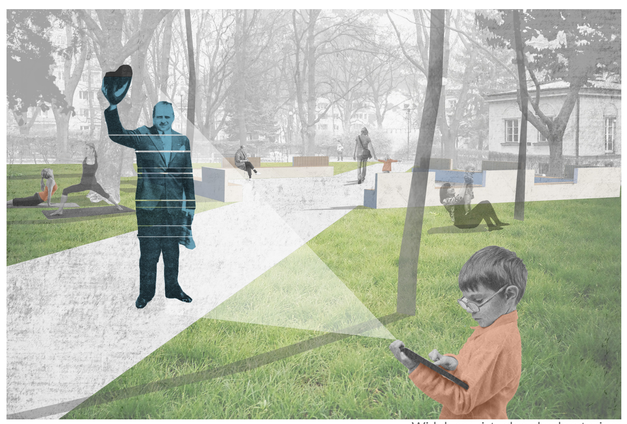

Widok na wirtualne eksploratorium

VIRIDARIUM - Mokotowskie Miejsce Spotkań

125853

Ulica Różana — Ulica Dąbrowskiego

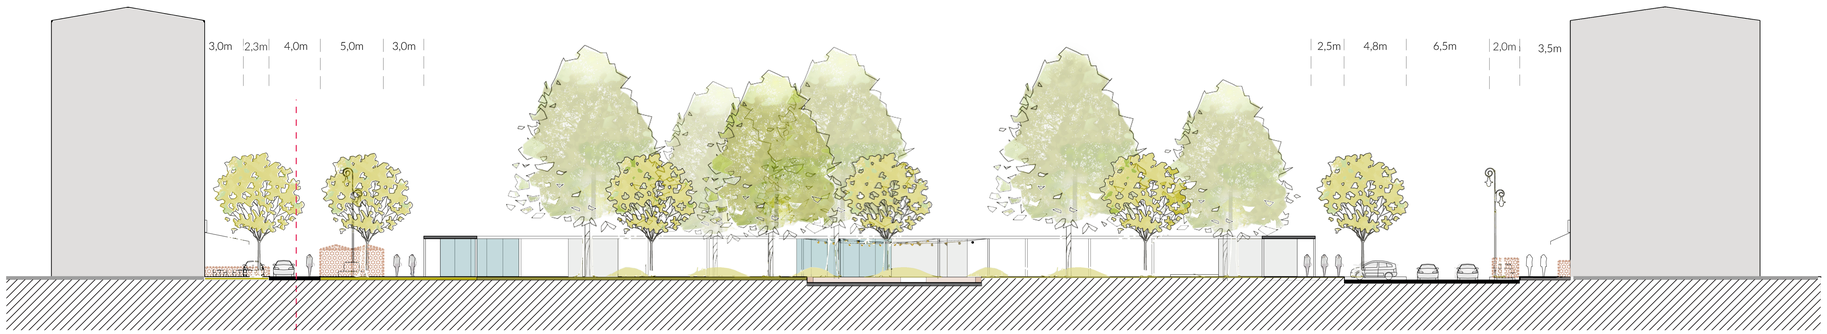

Przekrój 1:200

Ulica Puławska

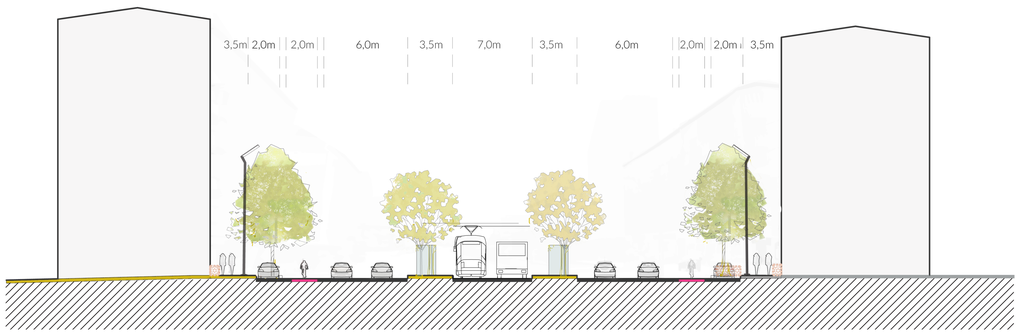

Przekrój 1:200

Etapowanie

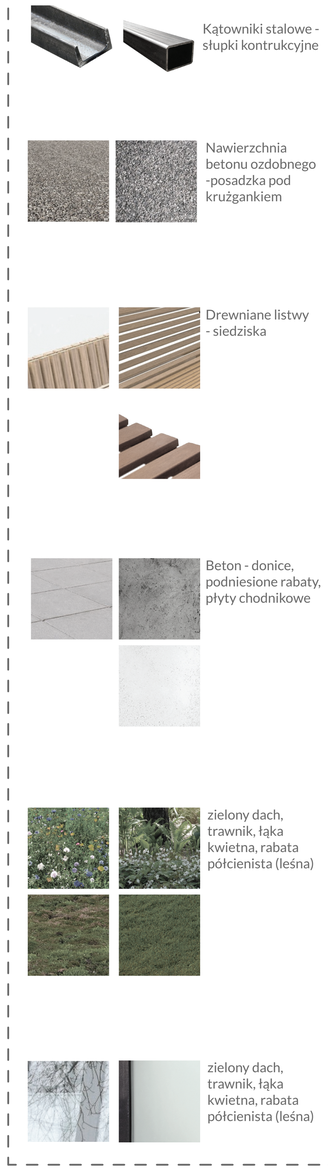

Kątowniki stalowe - słupki kontrukcyjne

Nawierzchnia betonu ozdobnego -posadzka pod krużgankiem

Drewniane listwy - siedziska

Beton - donice, podniesione rabaty, płyty chodnikowe

zielony dach, trawnik, łąka kwietna, rabata półcienista (leśna)

zielony dach, trawnik, łąka kwietna, rabata półcienista (leśna)

Elewacje krużganków

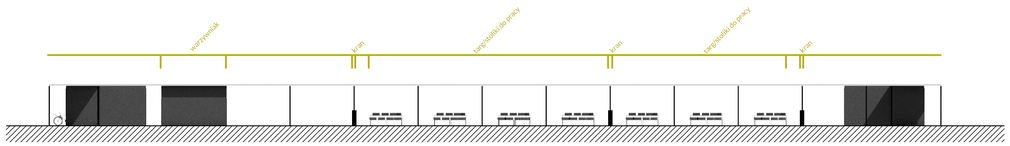

Elewacja zachodnia 1:200

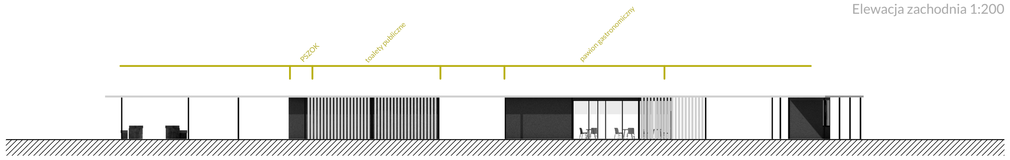

Elewacja południowa 1:200

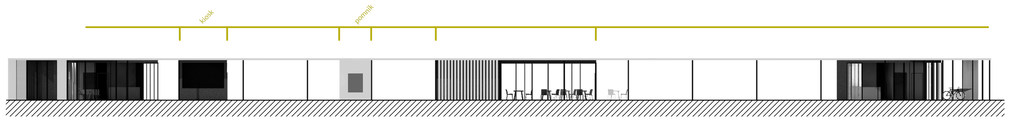

Elewacja wschodnia 1:200

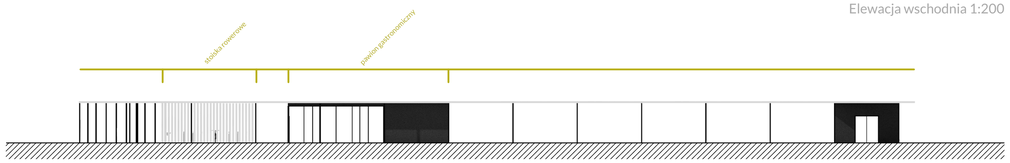

Elewacja północna 1:200

Mała architektura

Dobór mebli miejskich

SKWER ORSZY

PARK SZUSTRA

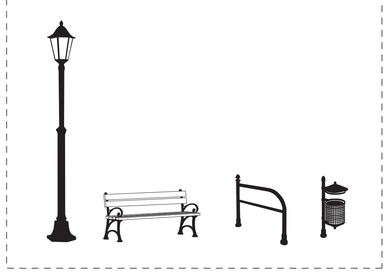

MEBLE INDYWIDUALNE

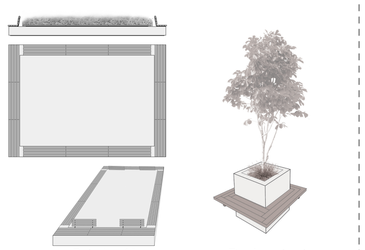

Rabaty różane

Donica z ławką