




WIZUALIZACJA OD STRONY ULICY RAKOWIECKIEJ



ELEWACJA CAŁEGO ZESPOŁU OD STRONY UL. RAKOWIECKIEJ / SKALA 1:250



PRZEKRÓJ A-A / SKALA 1:250

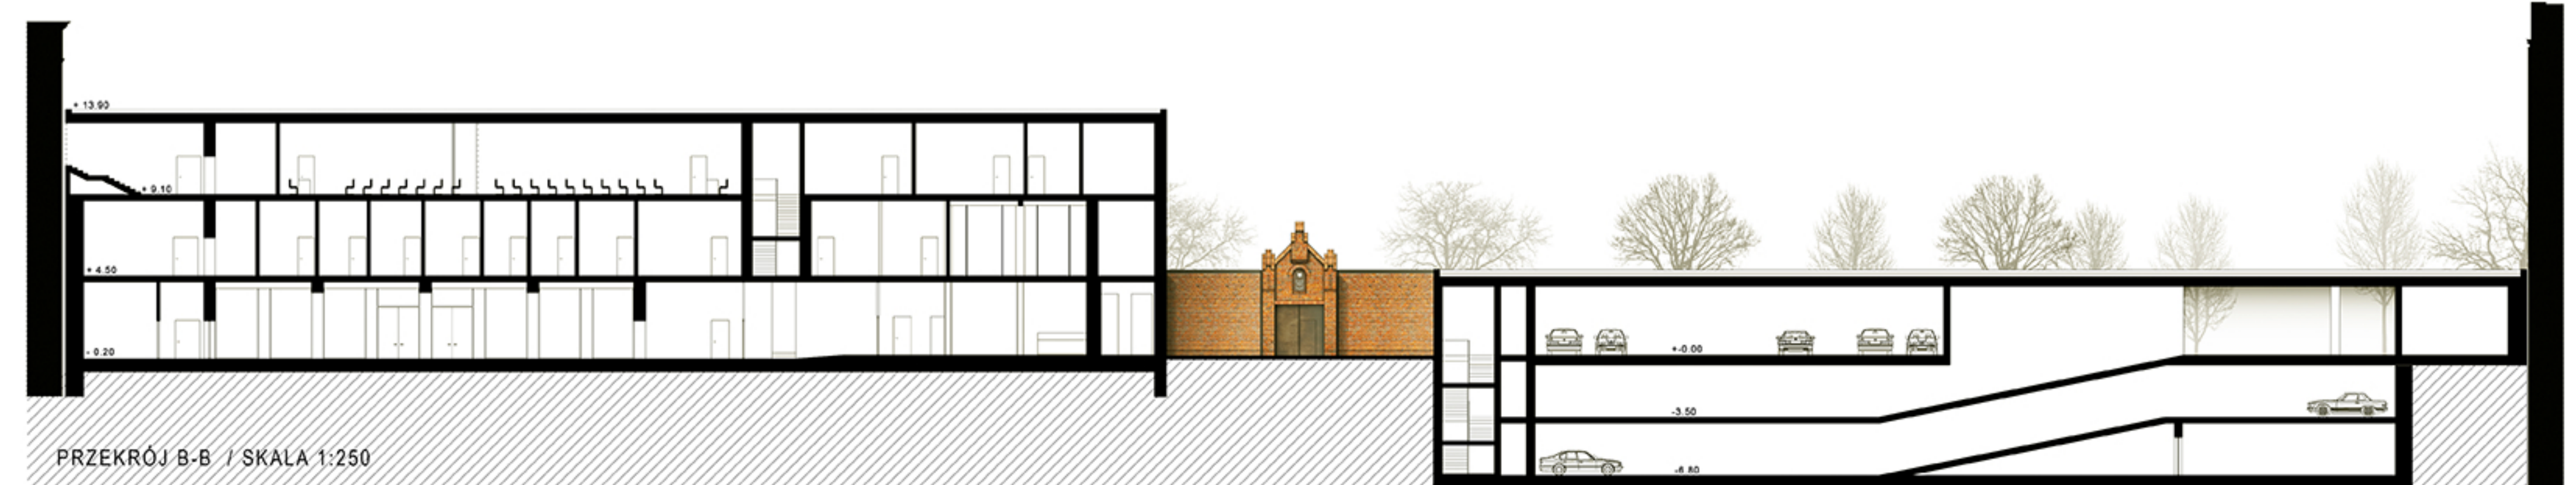

PRZEKRÓJ B-B / SKALA 1:250