

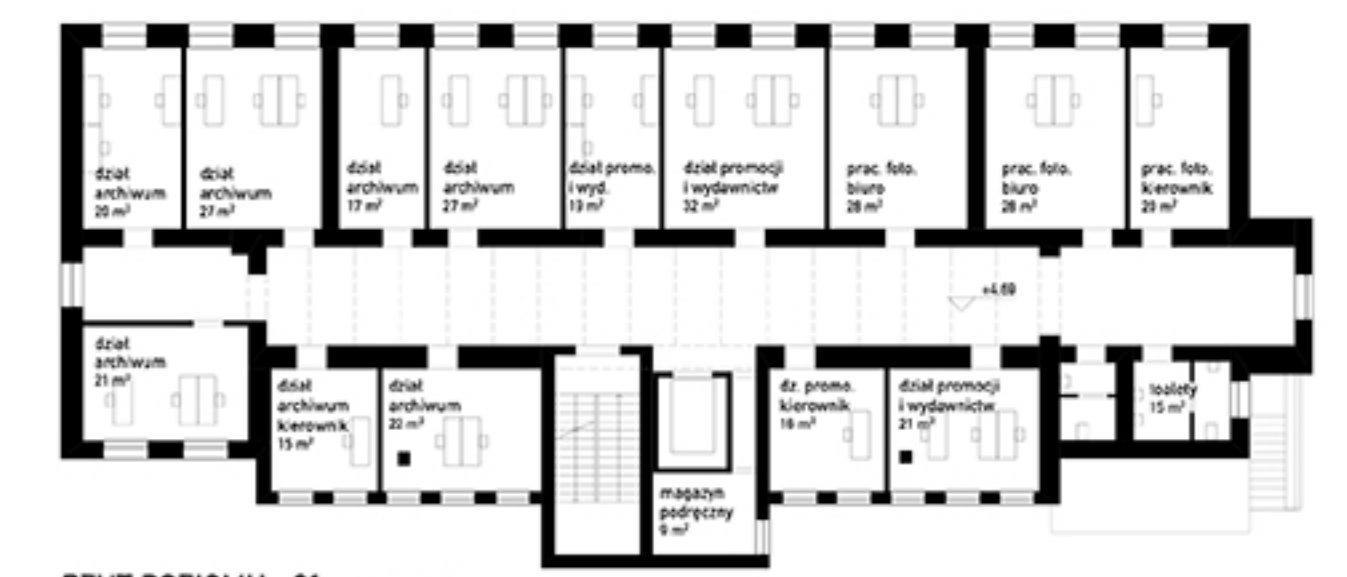


RZUT POZIOMU -01 SKALA 1:250

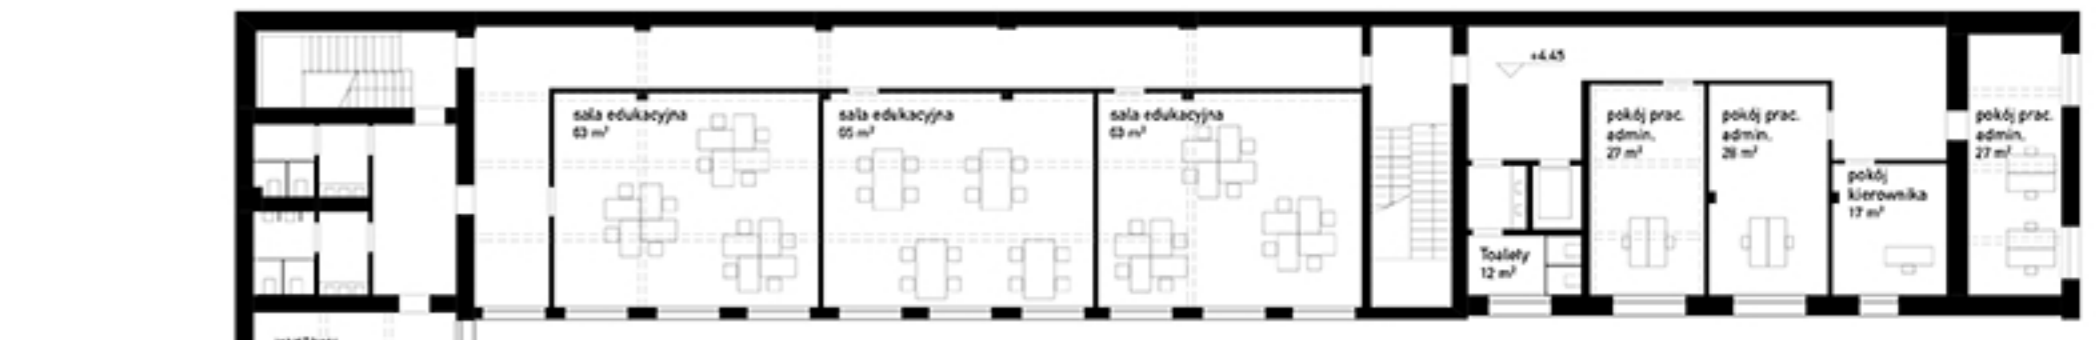


RZUT POZIOMU +01 SKALA 1:250 BUDYNEK 5

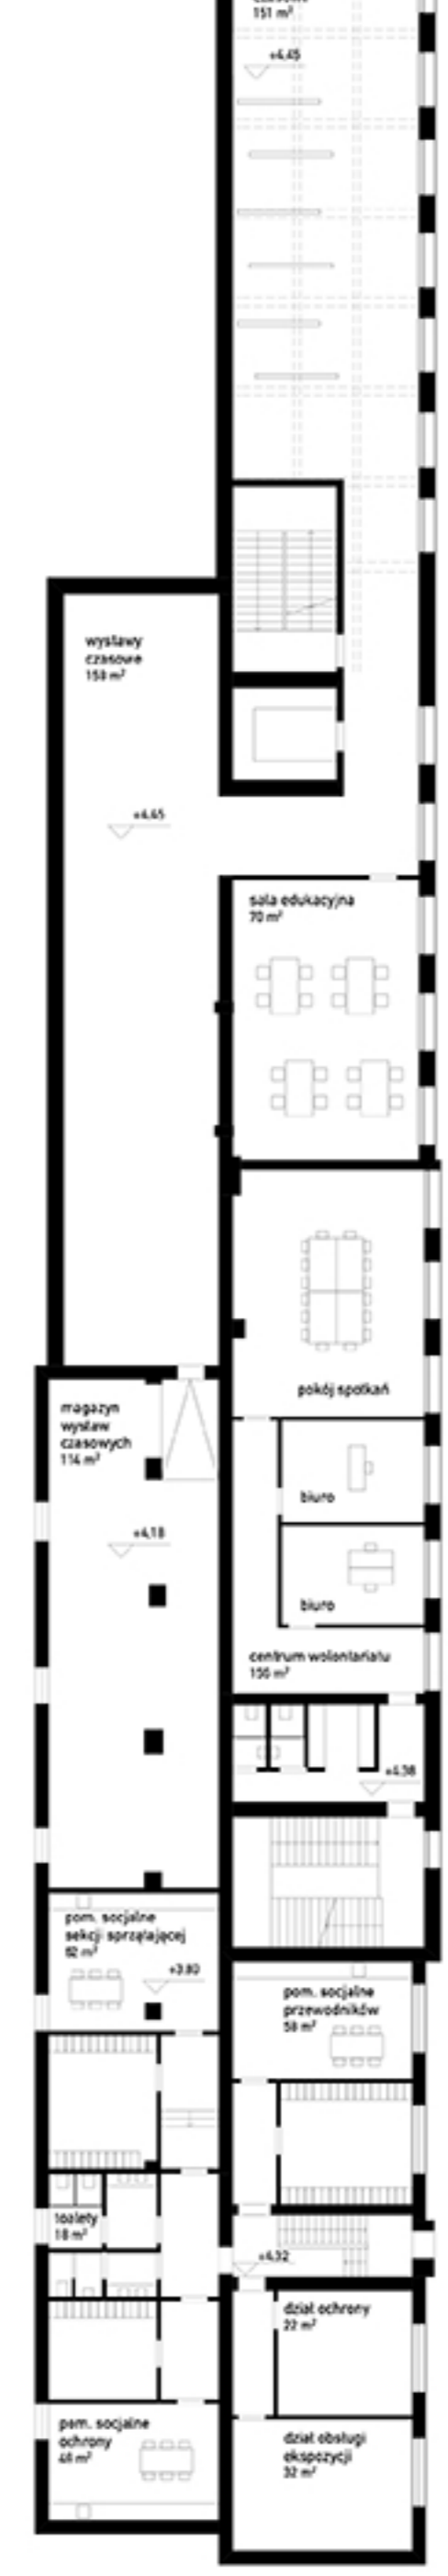


RZUT POZIOMU +01 SKALA 1:250 BUDYNEK 15



RZUT POZIOMU +01 SKALA 1:250 BUDYNKI 9, 10

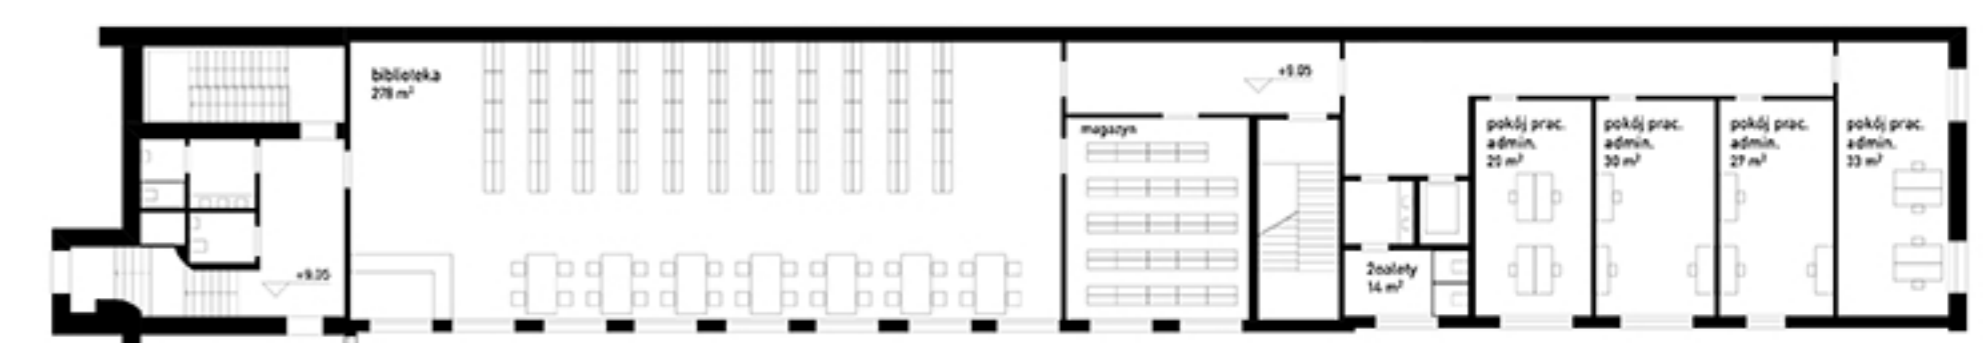

RZUT POZIOMU +02 SKALA 1:250 BUDYNEK 15

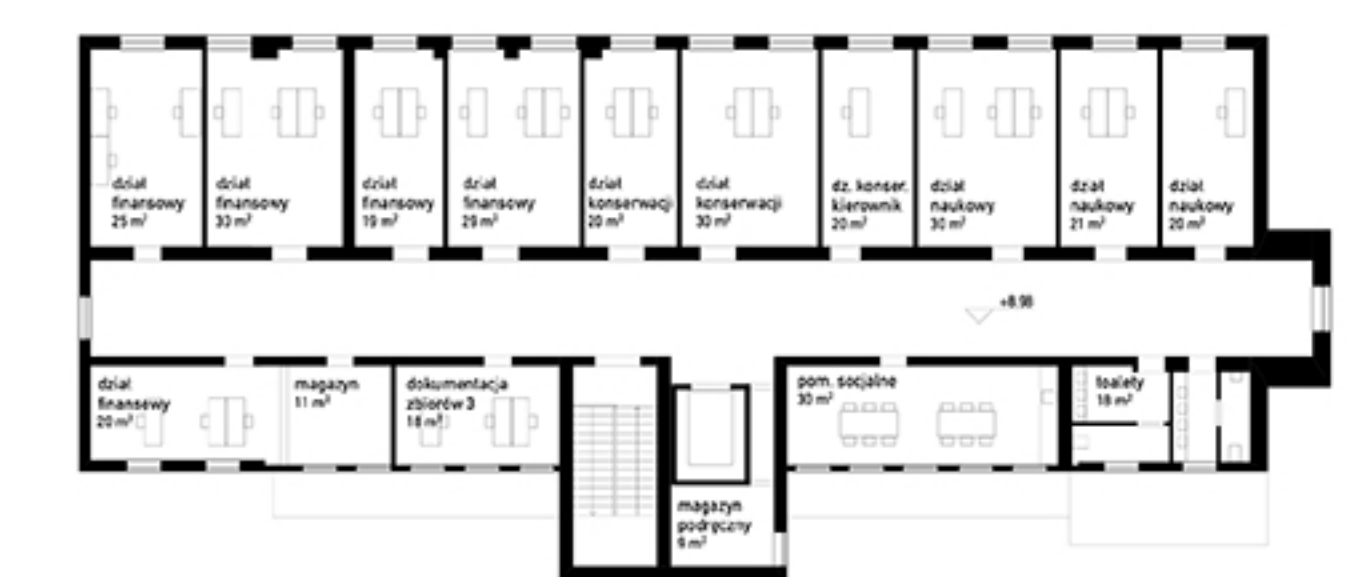

RZUT POZIOMU +02 SKALA 1:250 BUDYNEK 5