




PRZEKRÓJ 1-1 SKALA 1:250

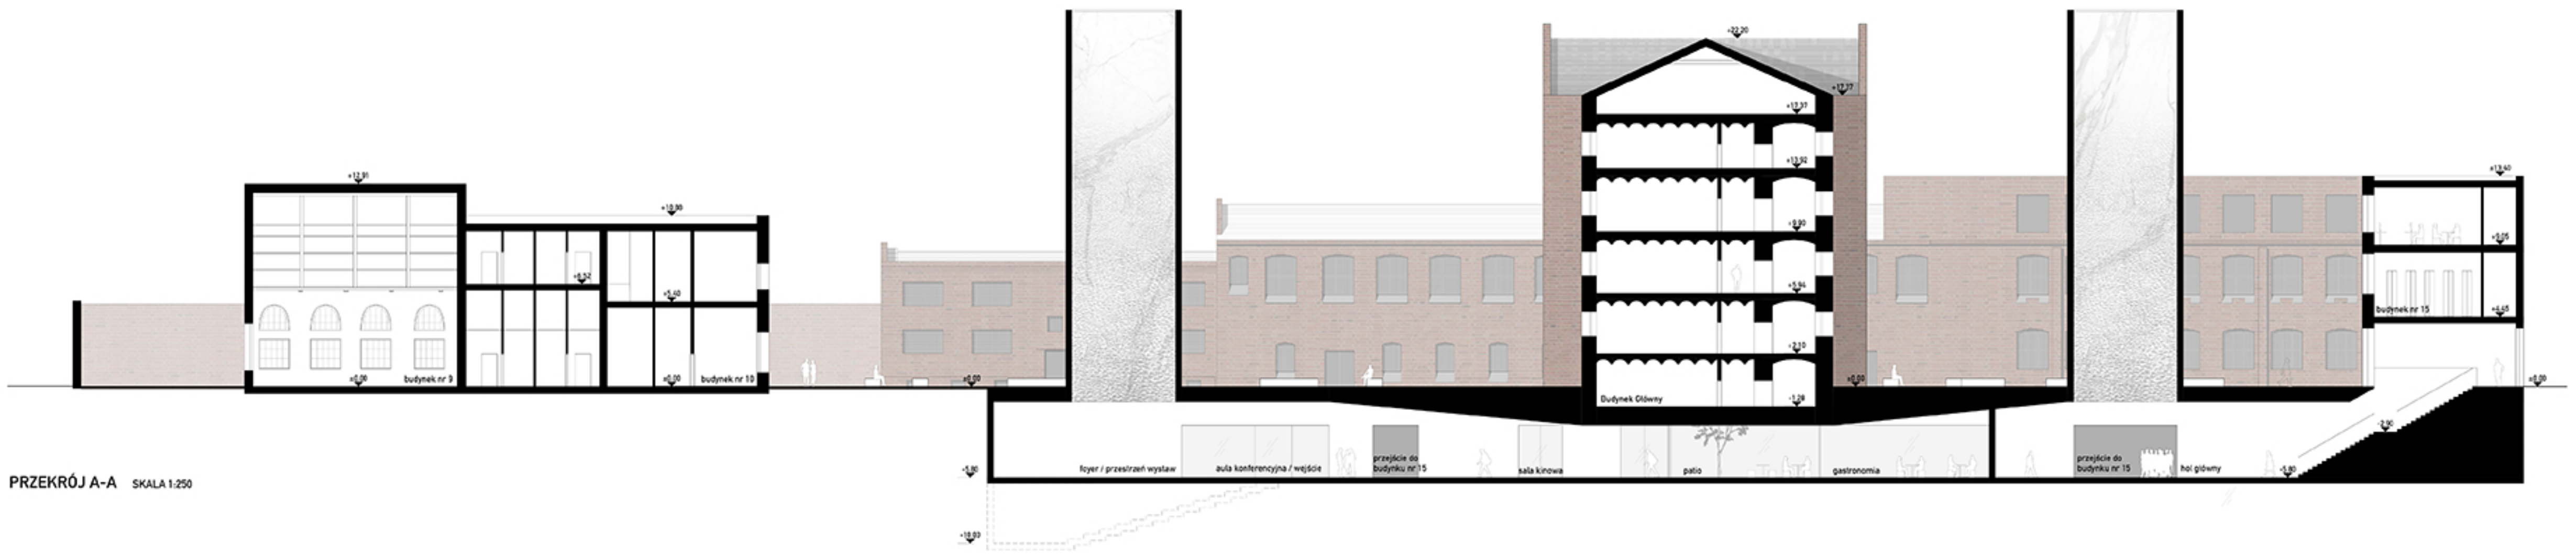

PRZEKRÓJ A-A SKALA 1:250

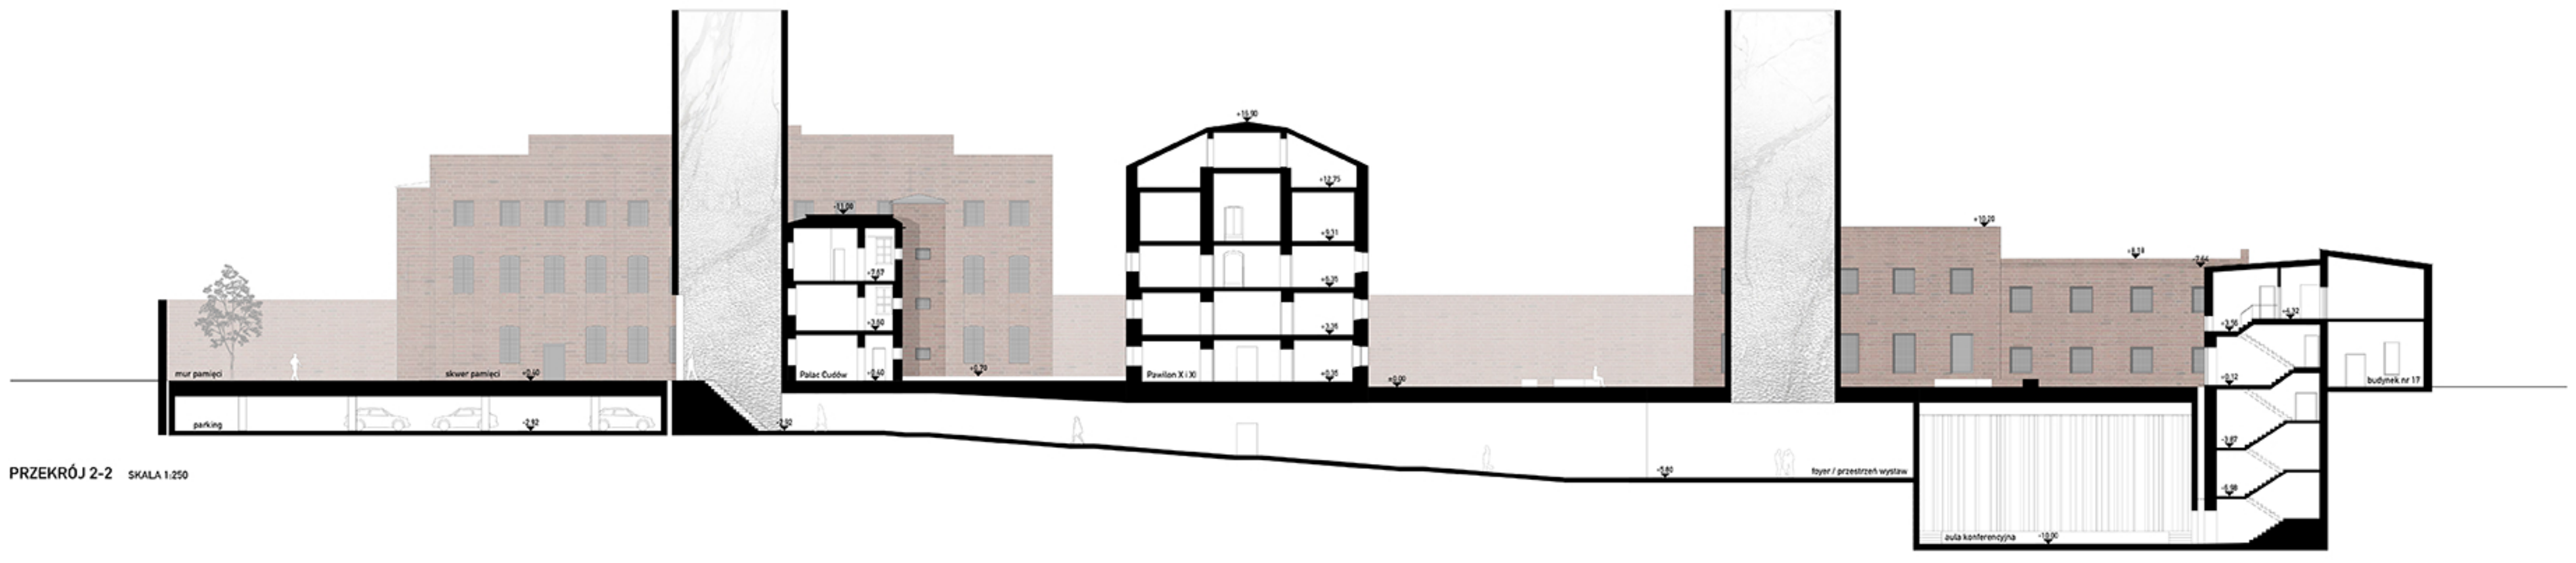

PRZEKRÓJ 2-2 SKALA 1:250

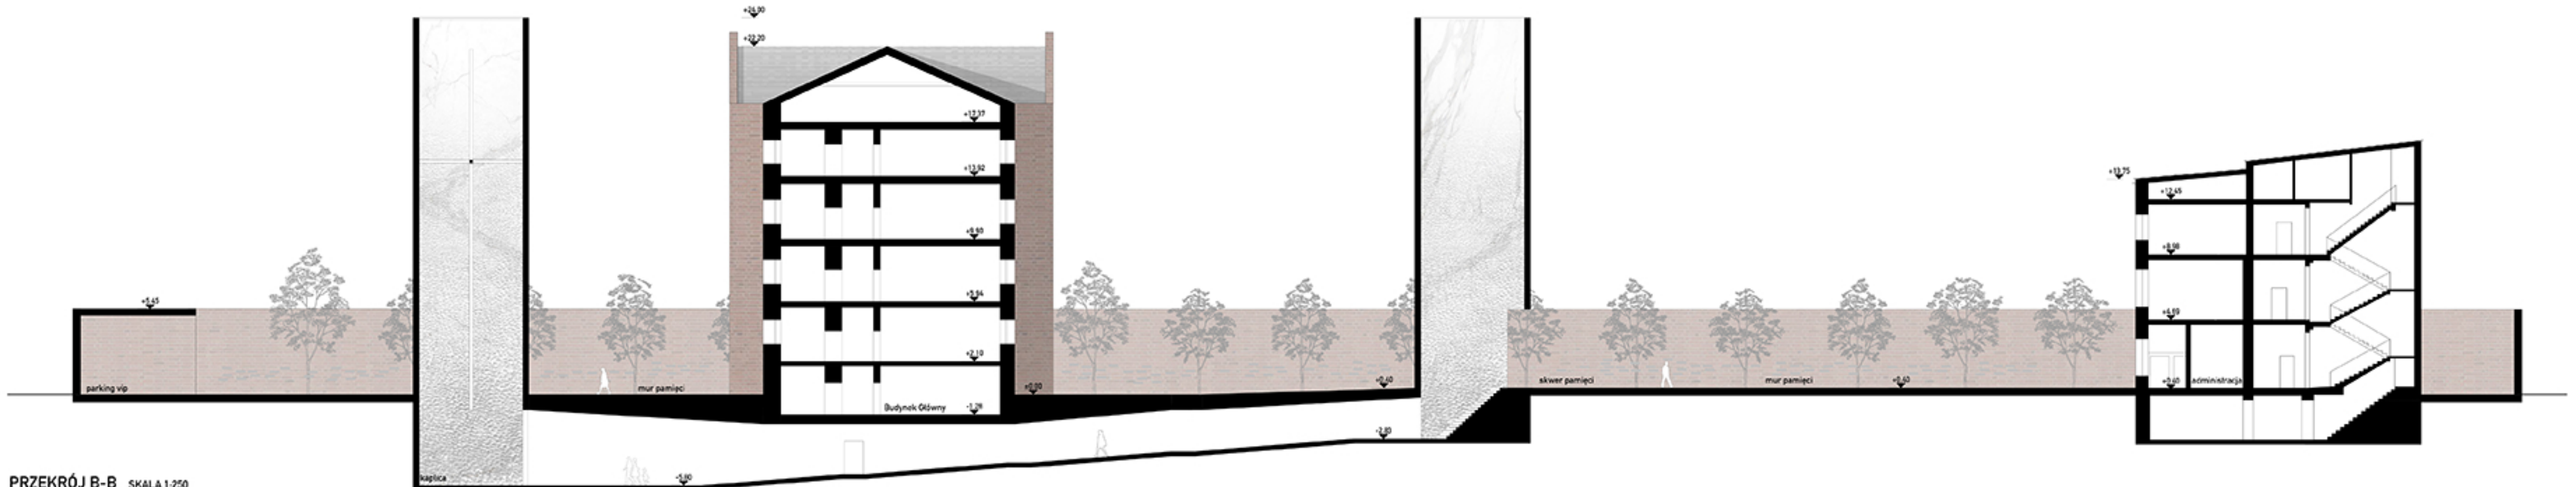

PRZEKRÓJ B-B SKALA 1:250

