




ELEVACJA PÓŁNOCNA SKALA 1:250

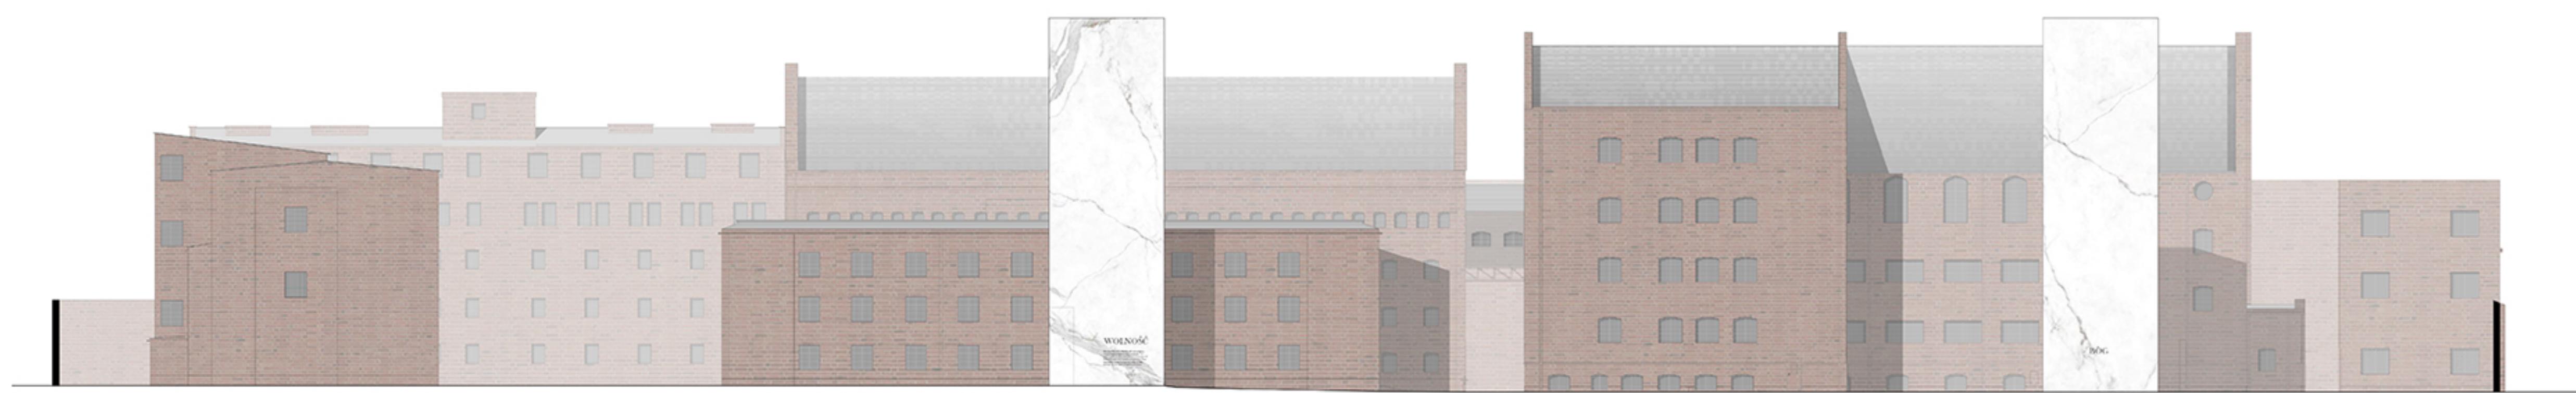


ELEVACJA WSCHODNIA SKALA 1:250

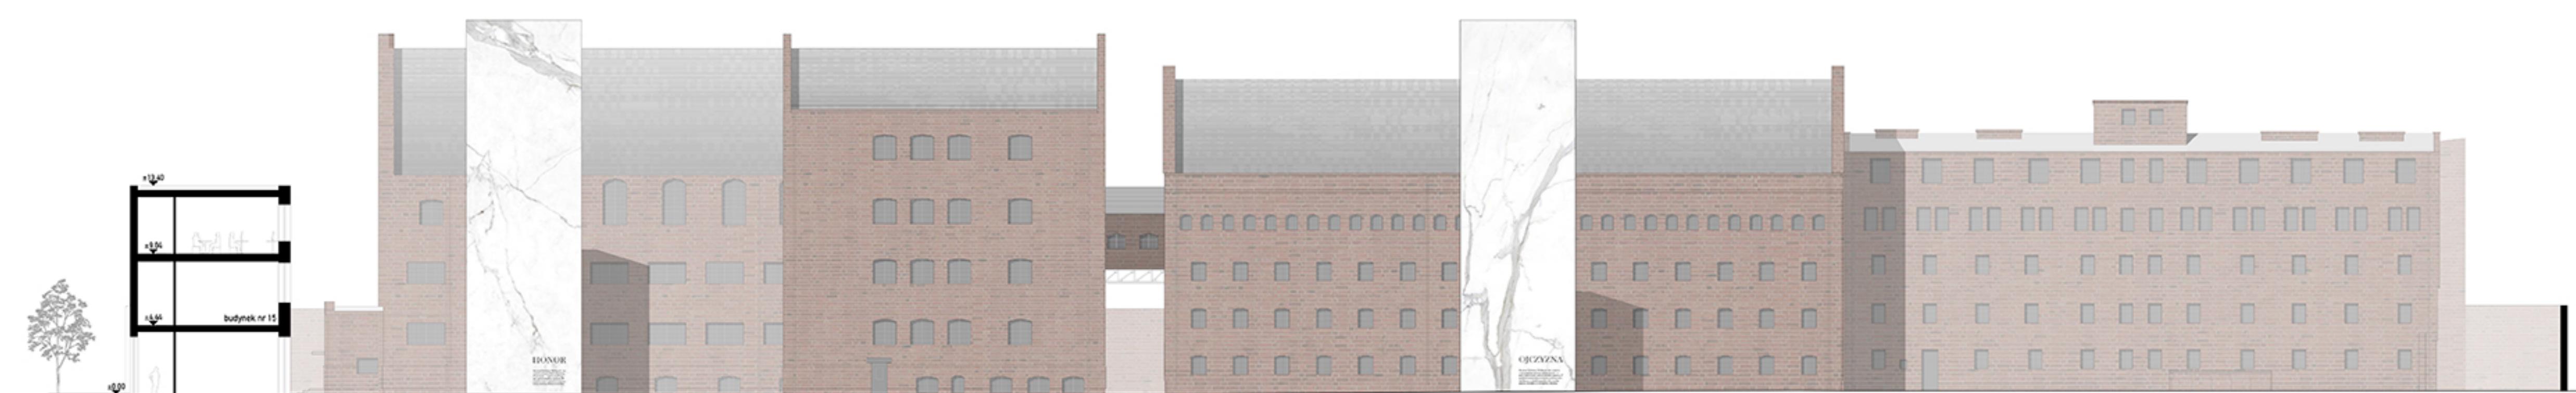

ELEVACJA ZACHODNIA SKALA 1:250

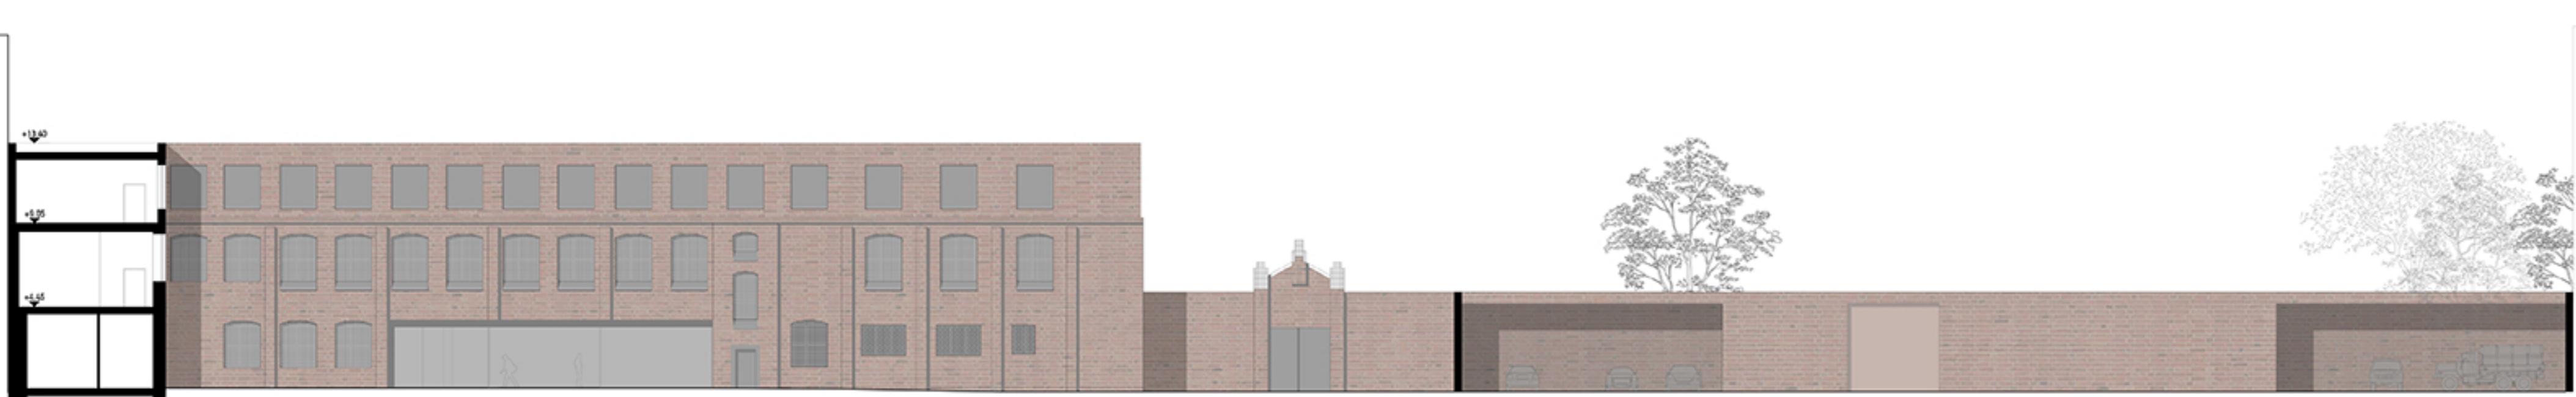

ELEVACJA POŁUDNIOWA SKALA 1:250

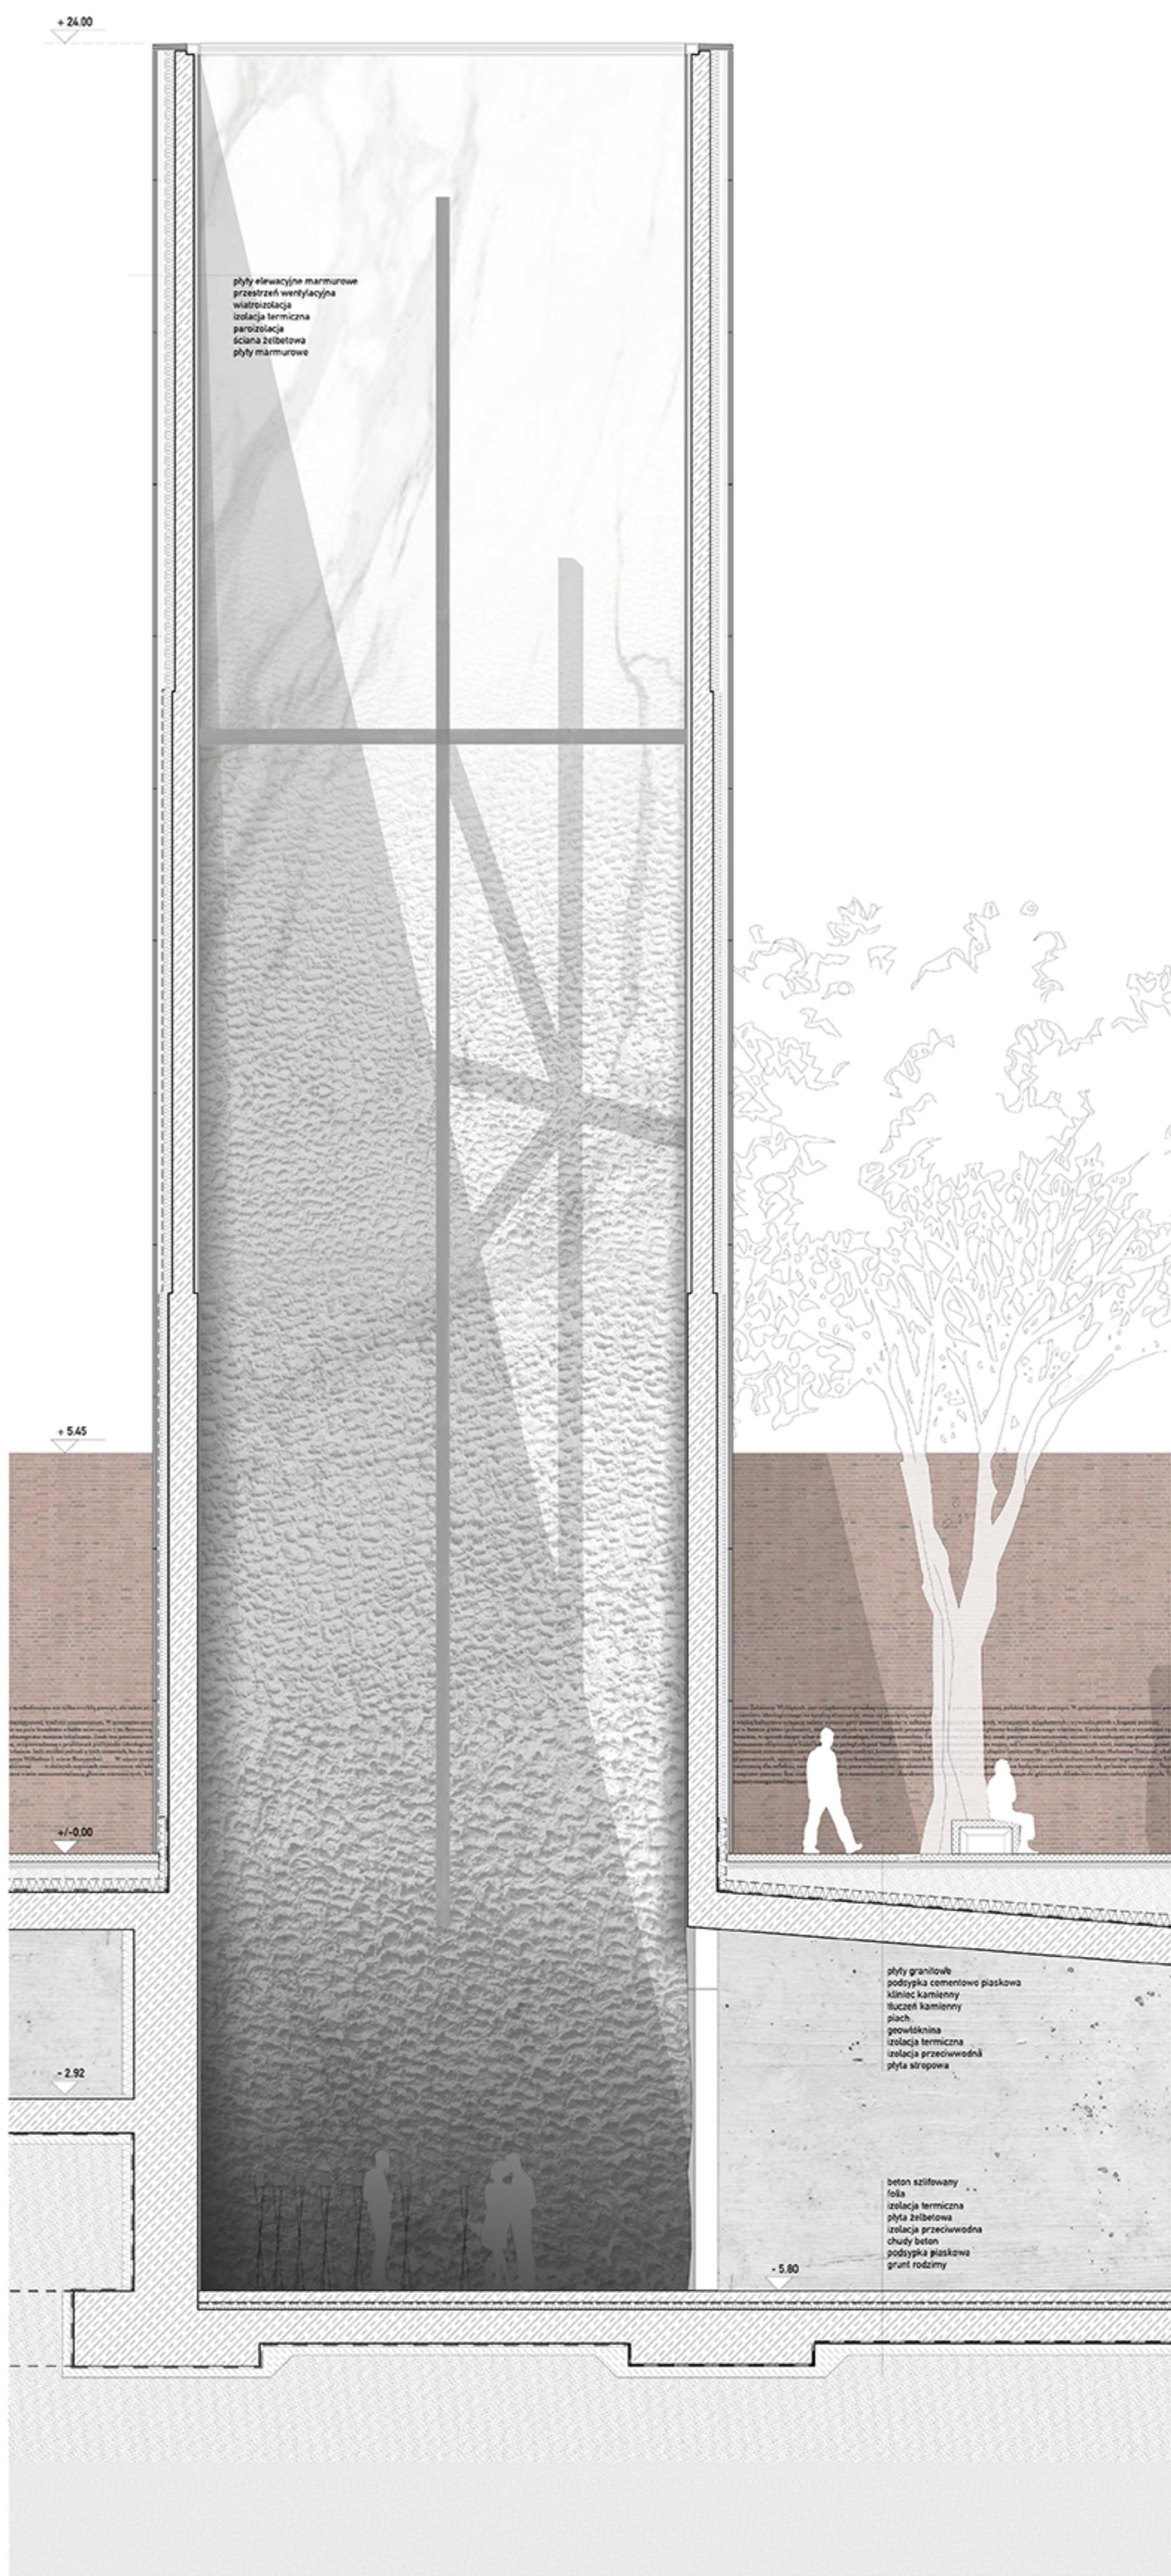

DETAL PROJEKTOWANYCH OBIEKTÓW