




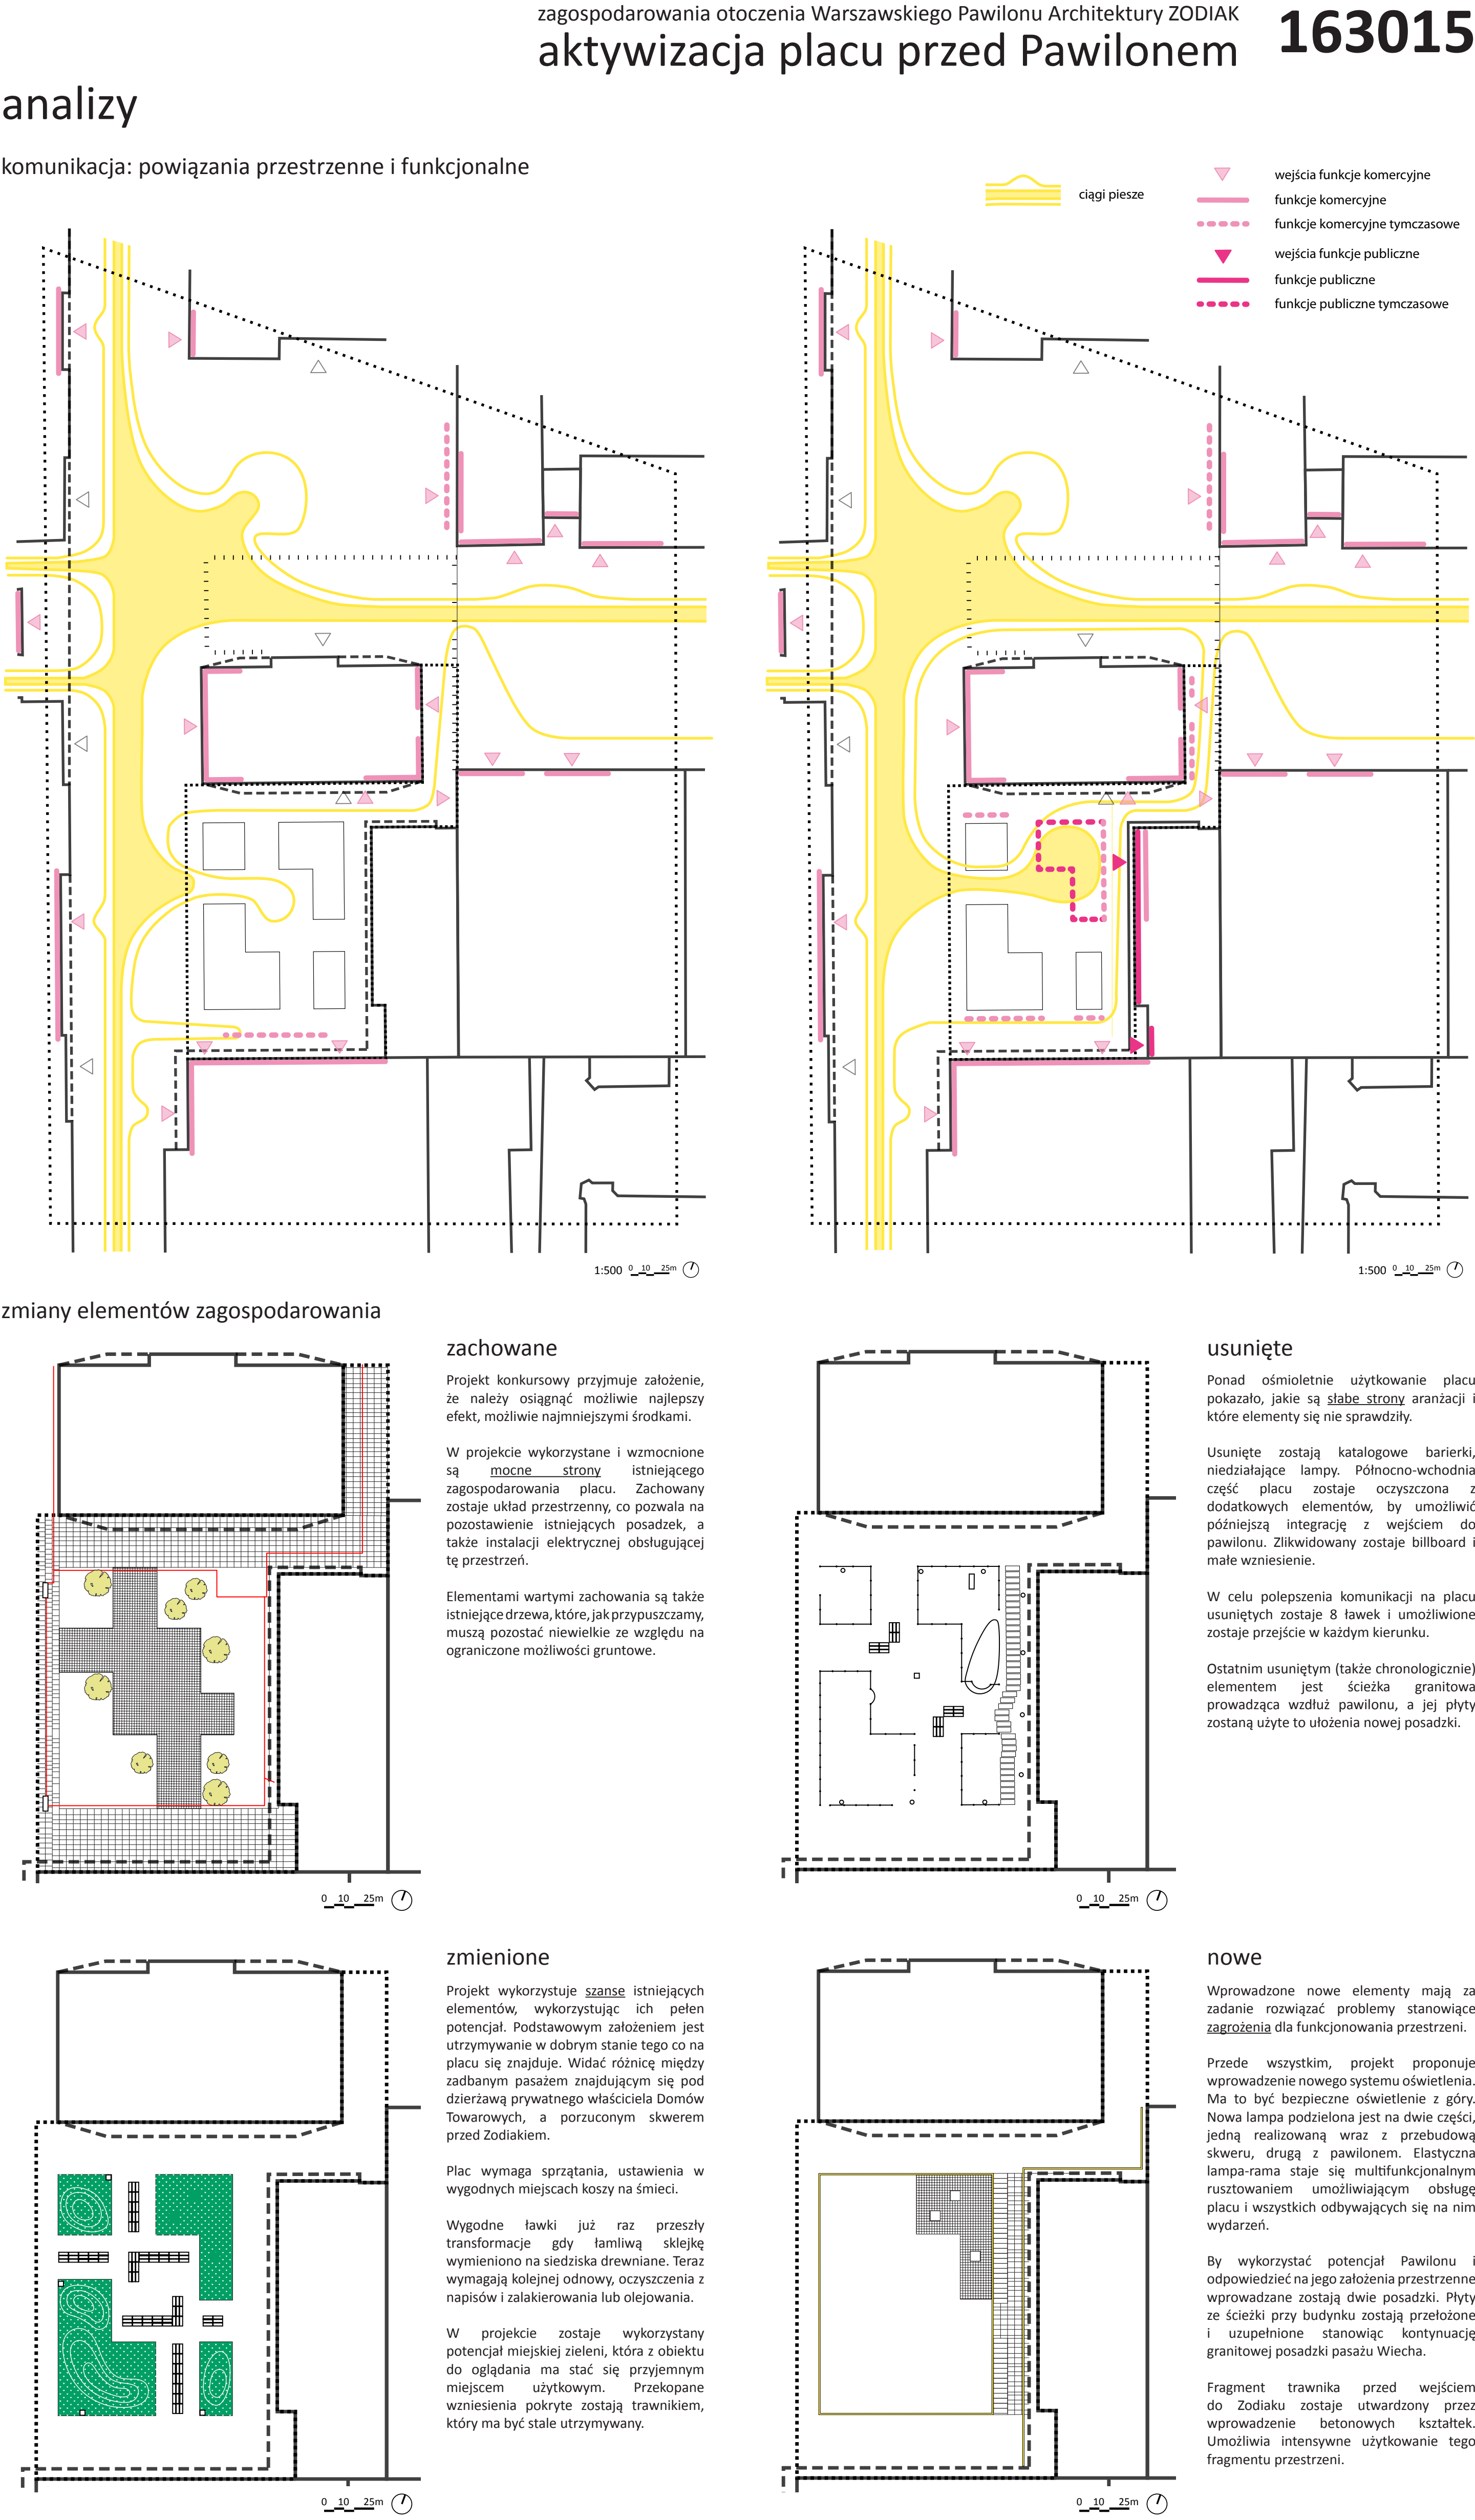

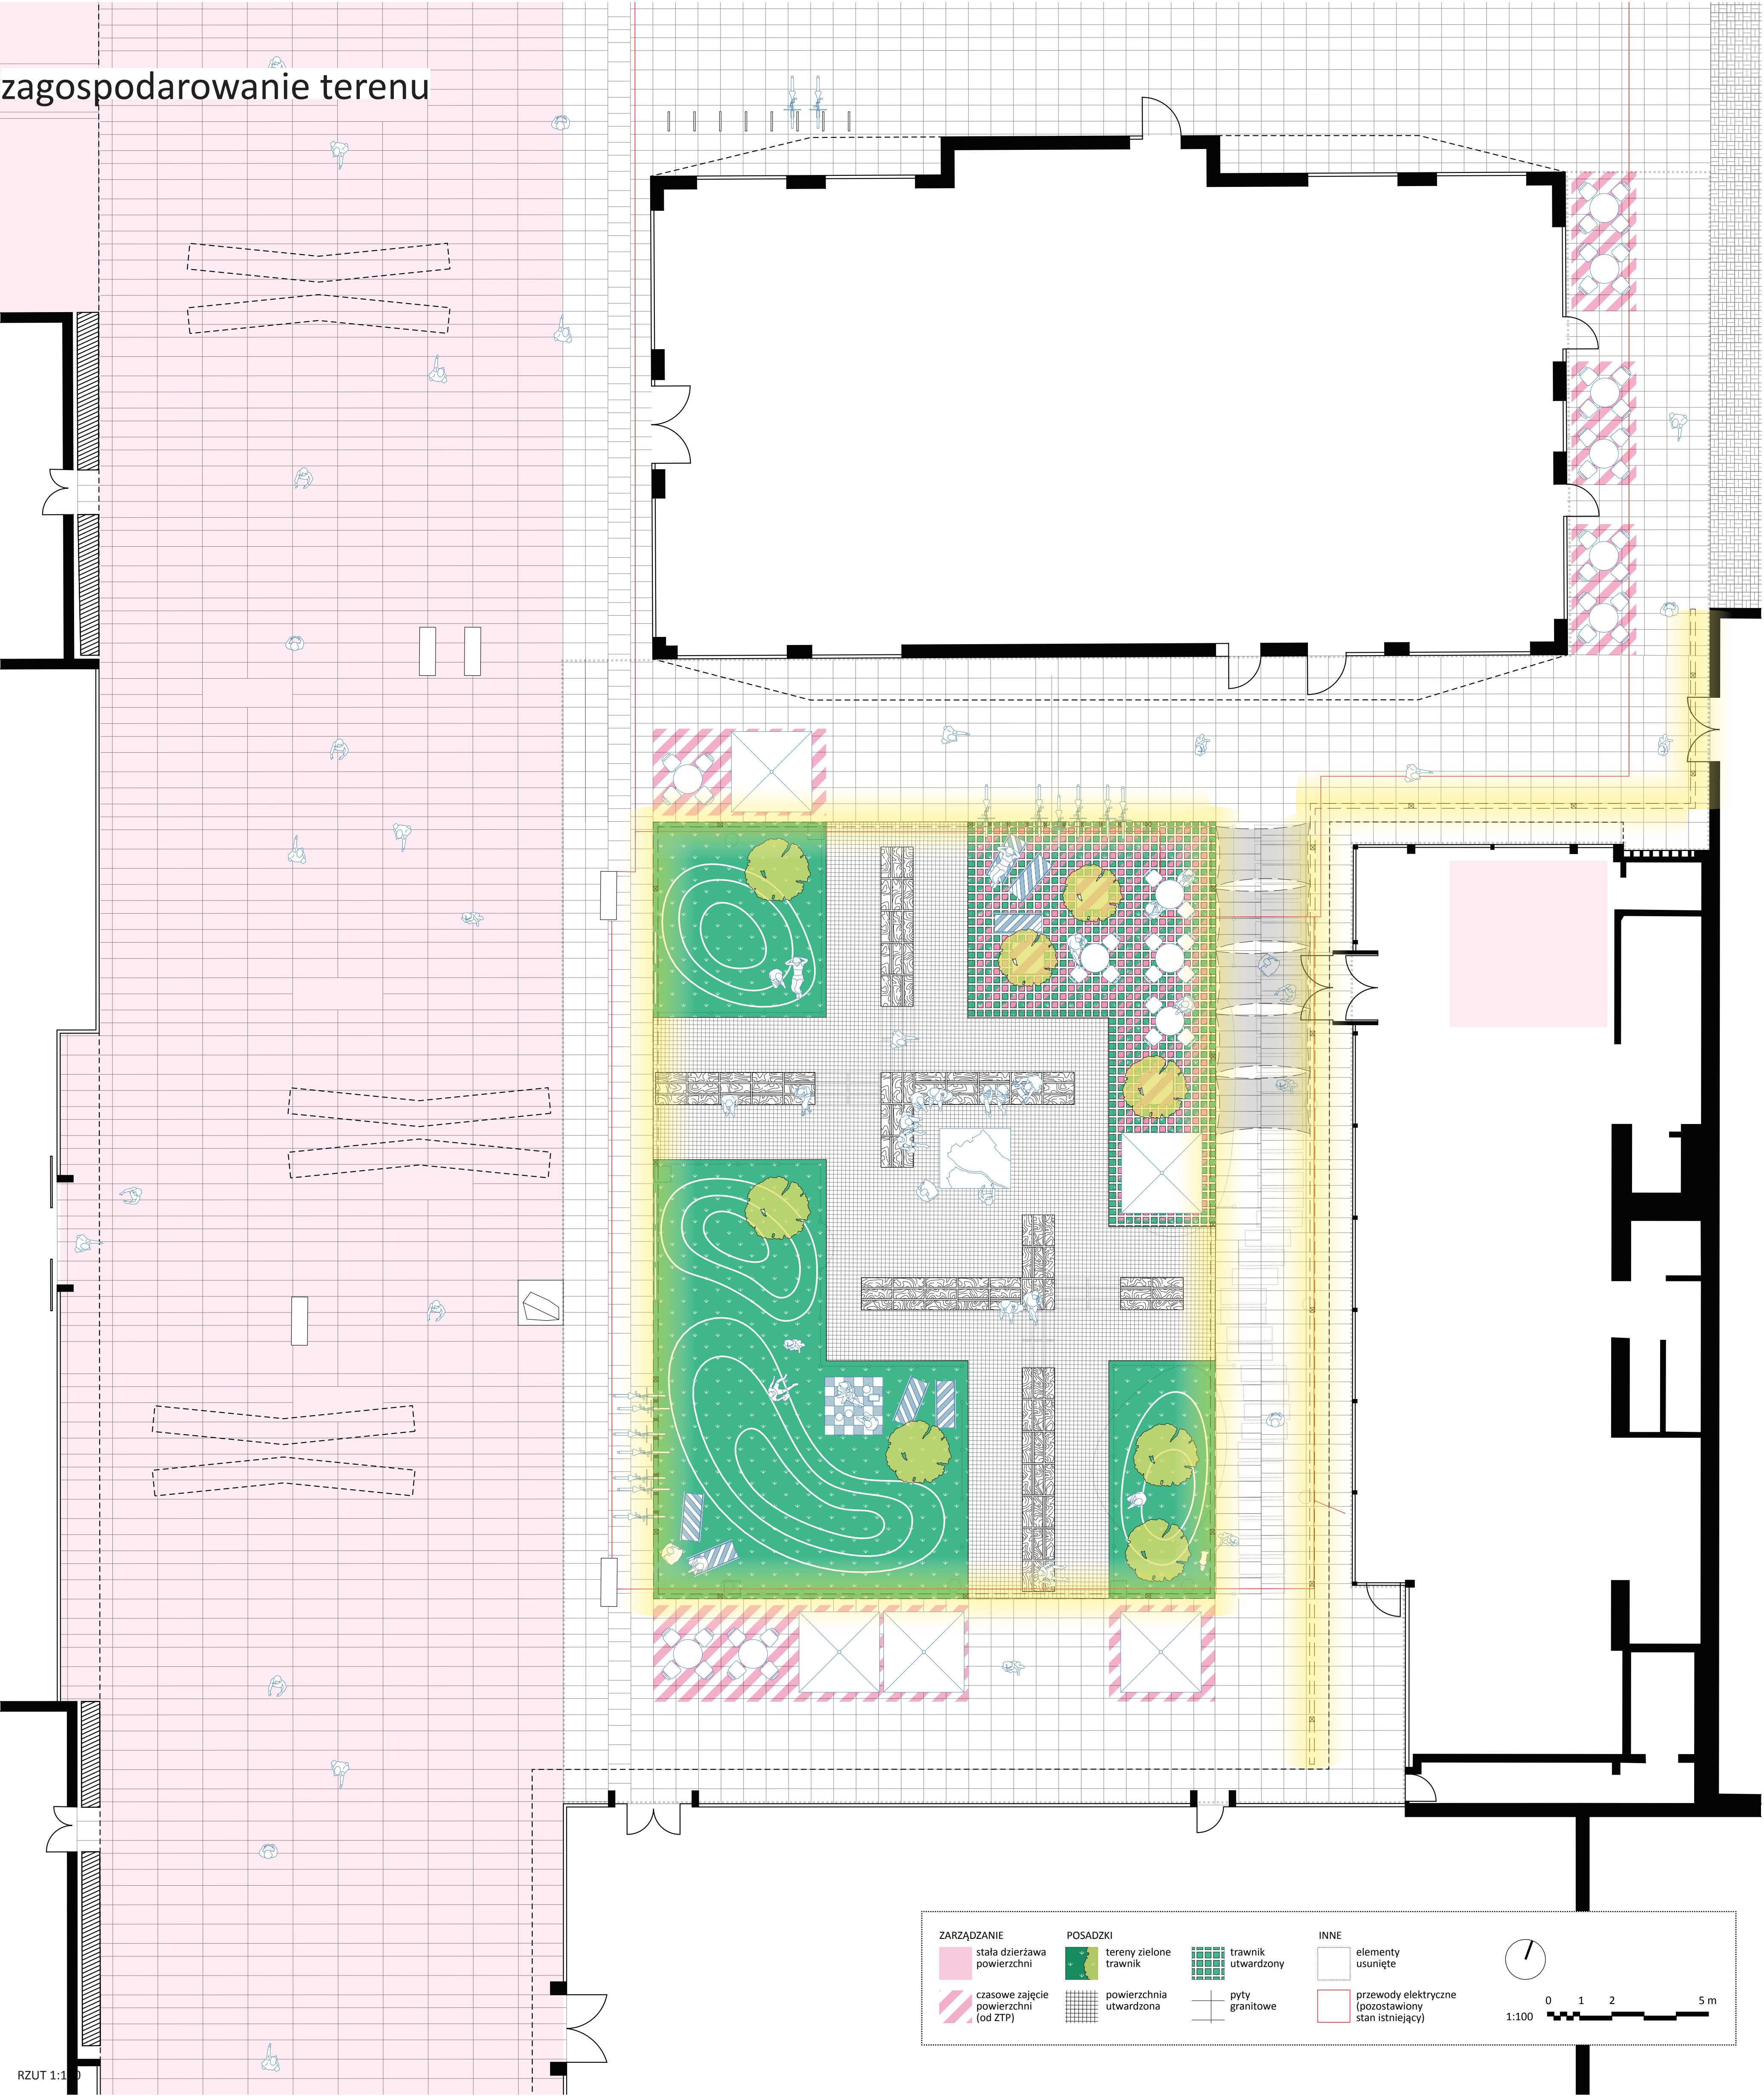


etapowanie

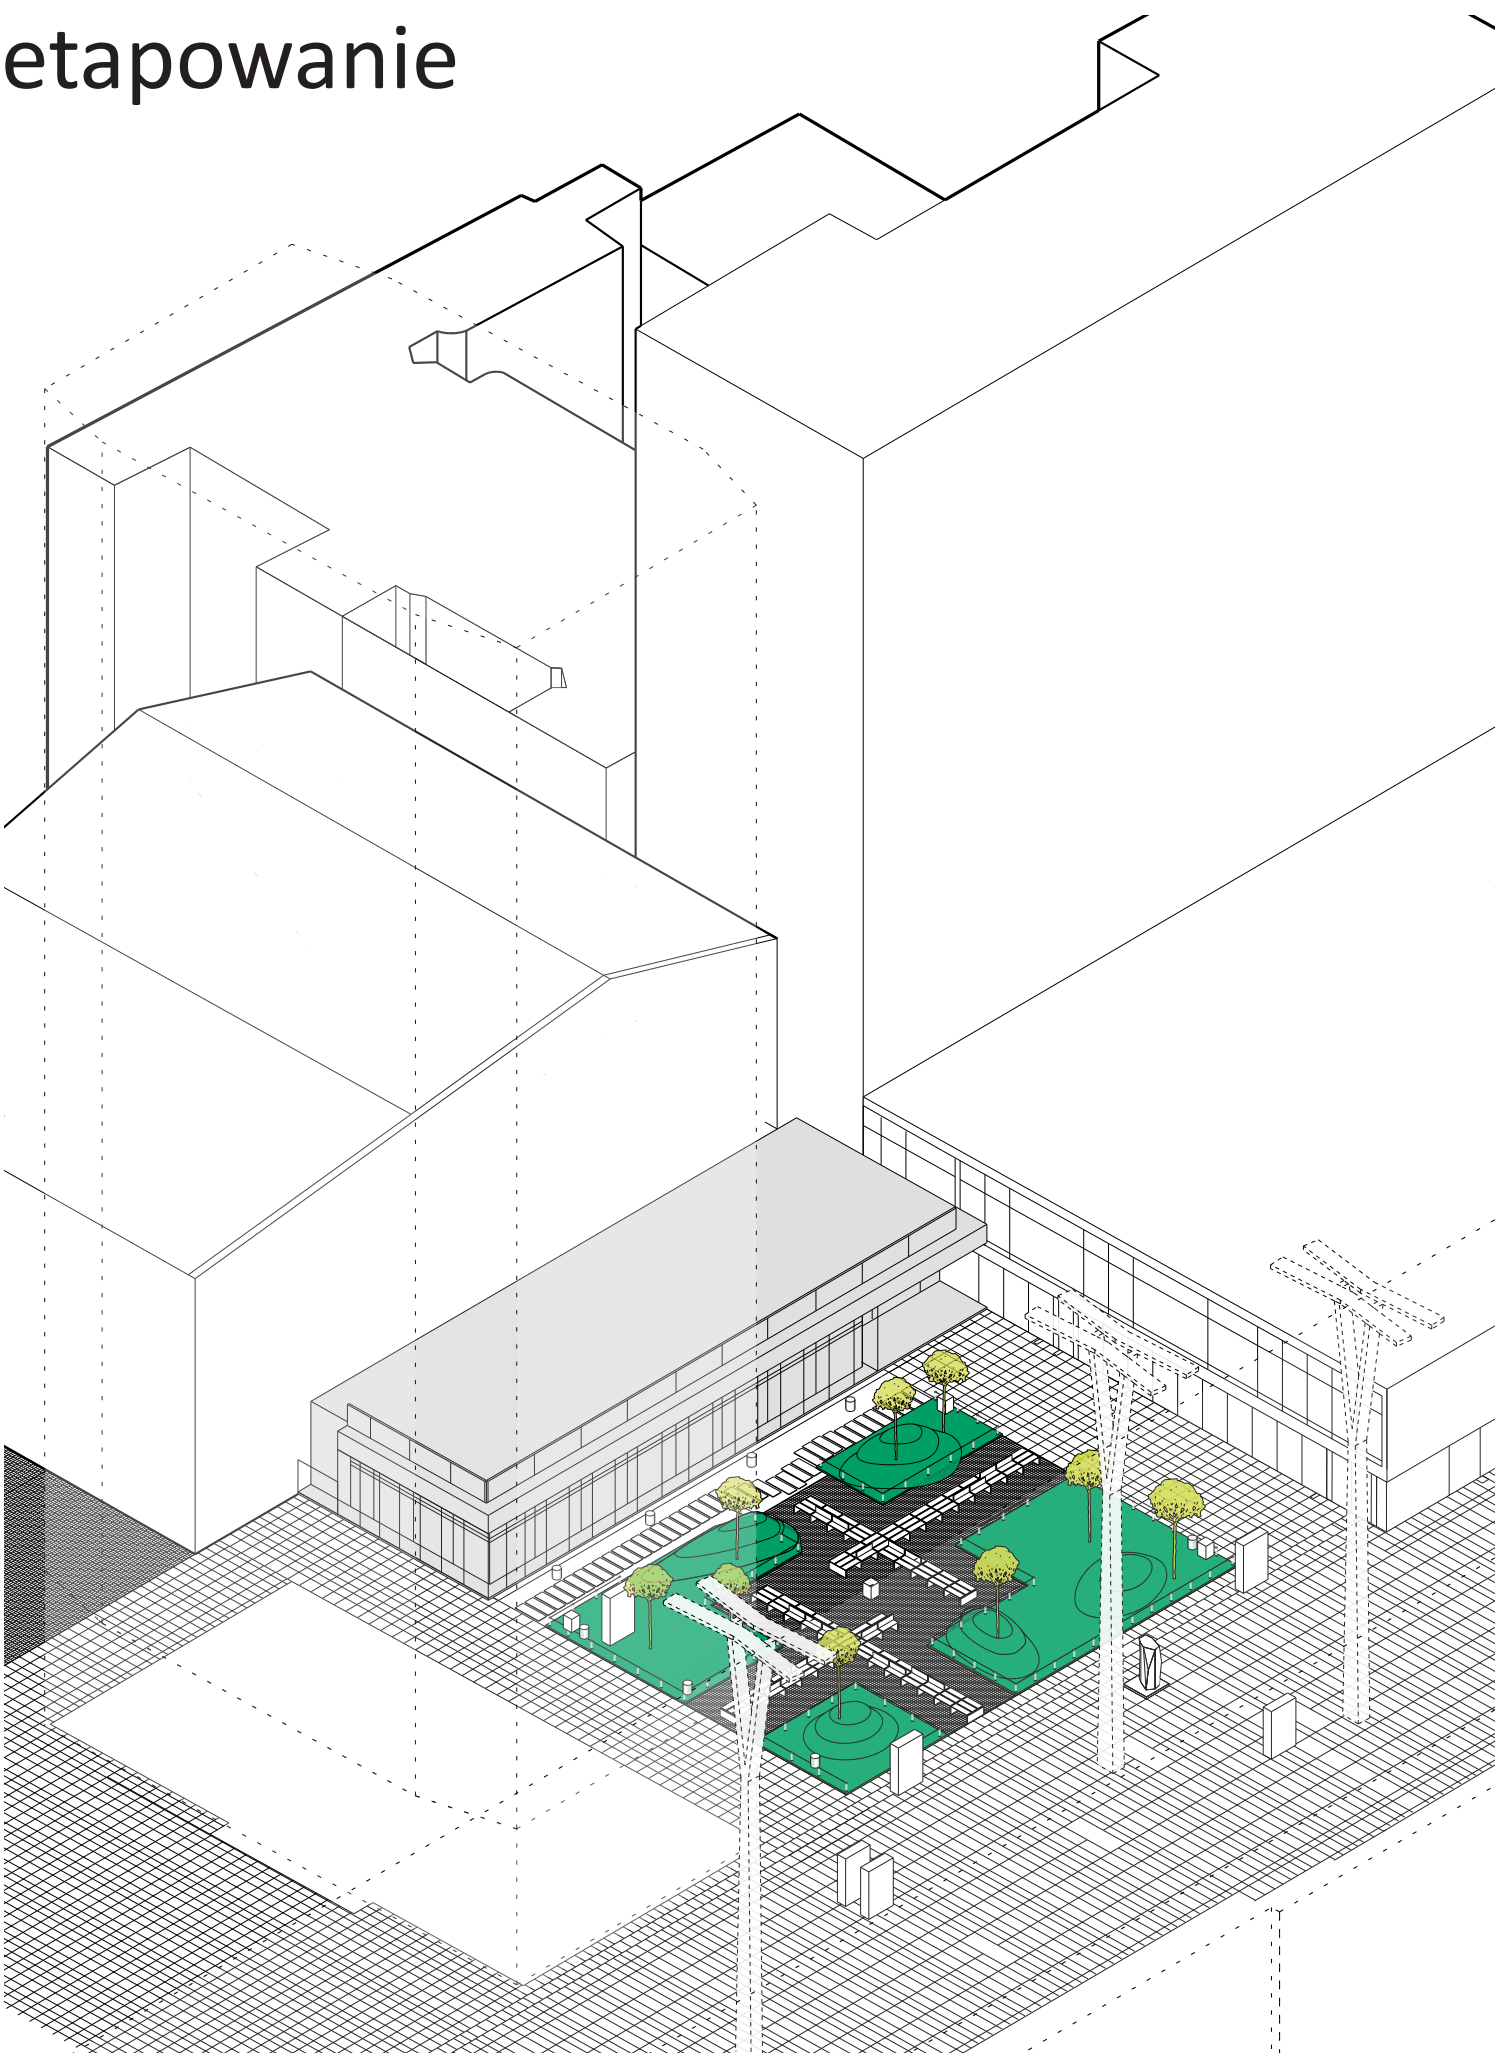


stan istniejący

W obecnym kształcie plac znajduje użytkowników, choć tylko w niektórych porach dnia lub w ograniczonych funkcjach. Ławki używane są w dzień, w nocy grupy użytkowników pod wpływem alkoholu monopolizują przestrzeń placu. Z powodu braku oświetlenia atmosfera jest wtedy nieprzyjemna. Zieleni jest mało atrakcyjna i nieużywana, aranżacja siedzisk utrudnia swobodną komunikację. Niektóre elementy są zniszczone, część w ogóle nie działa a nadal znajduje się na placu.

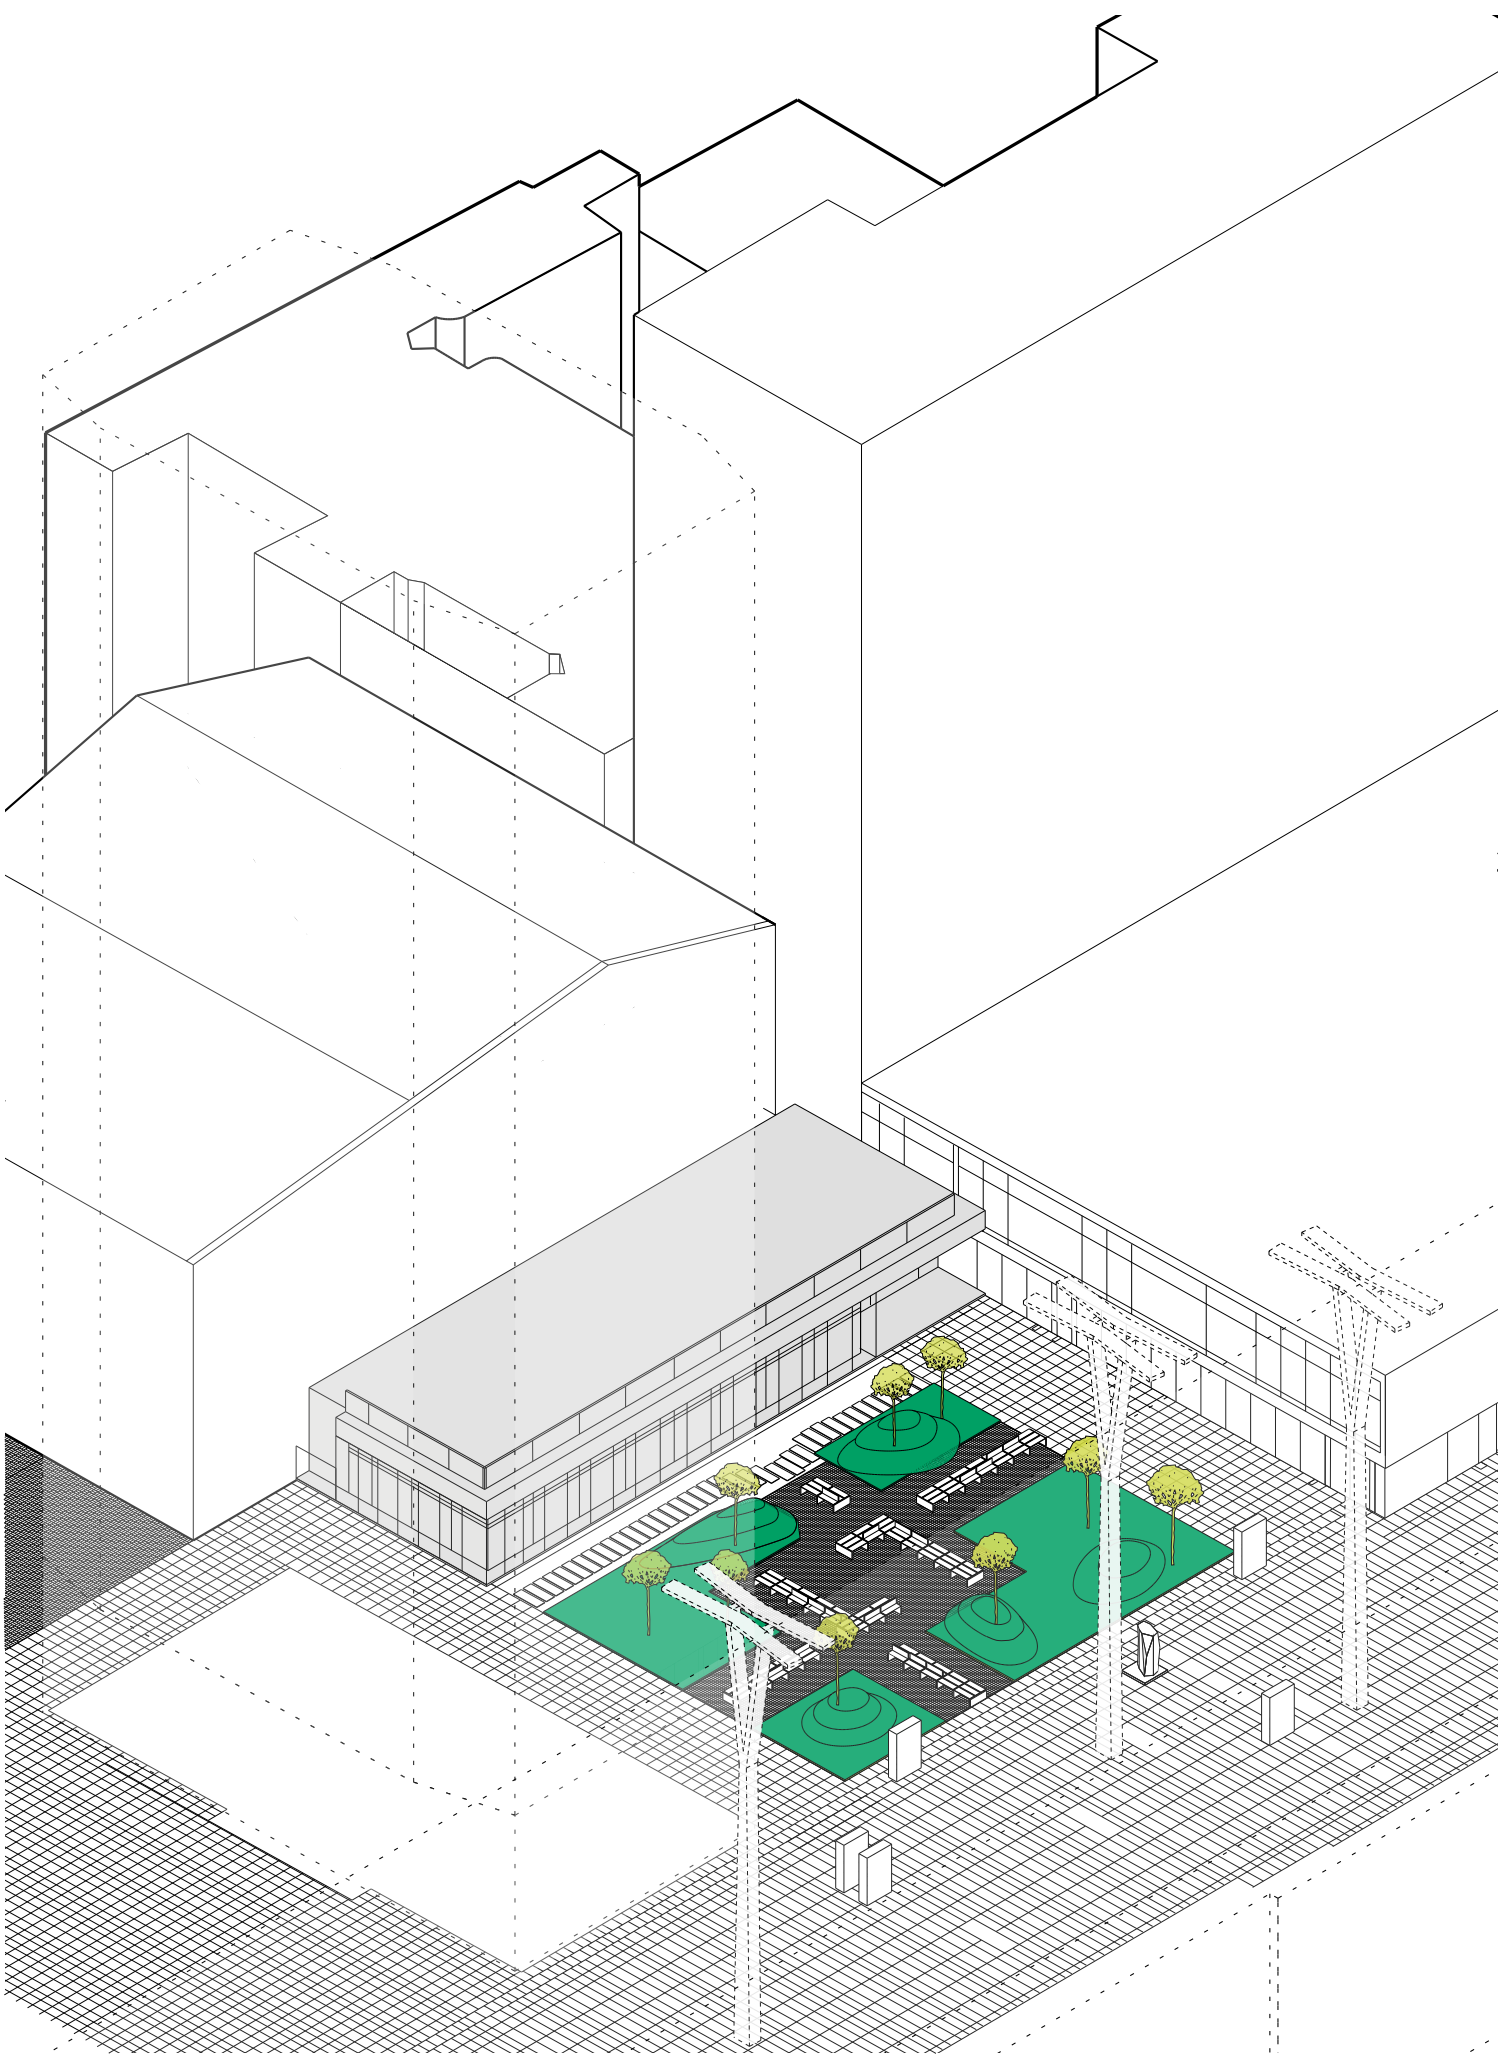


etap 1

Pierwszy etap to okres małych interwencji pozwalających niskim kosztem przywrócić porządek na placu. Na samym początku zlikwidowane mają zostać barierki, częściowo polamane, nie mają żadnej funkcji, a zaburzają estetykę przestrzeni. Przeważające i uporządkowane mają zostać kosze na śmieci. Następne interwencje to usunięcie niedziałających lamp, ławek utrudniających komunikację po przekątnych. Z placu ma zniknąć także billboard który w przyszłości kolidowałby ze strefą wejściową pawilonu.

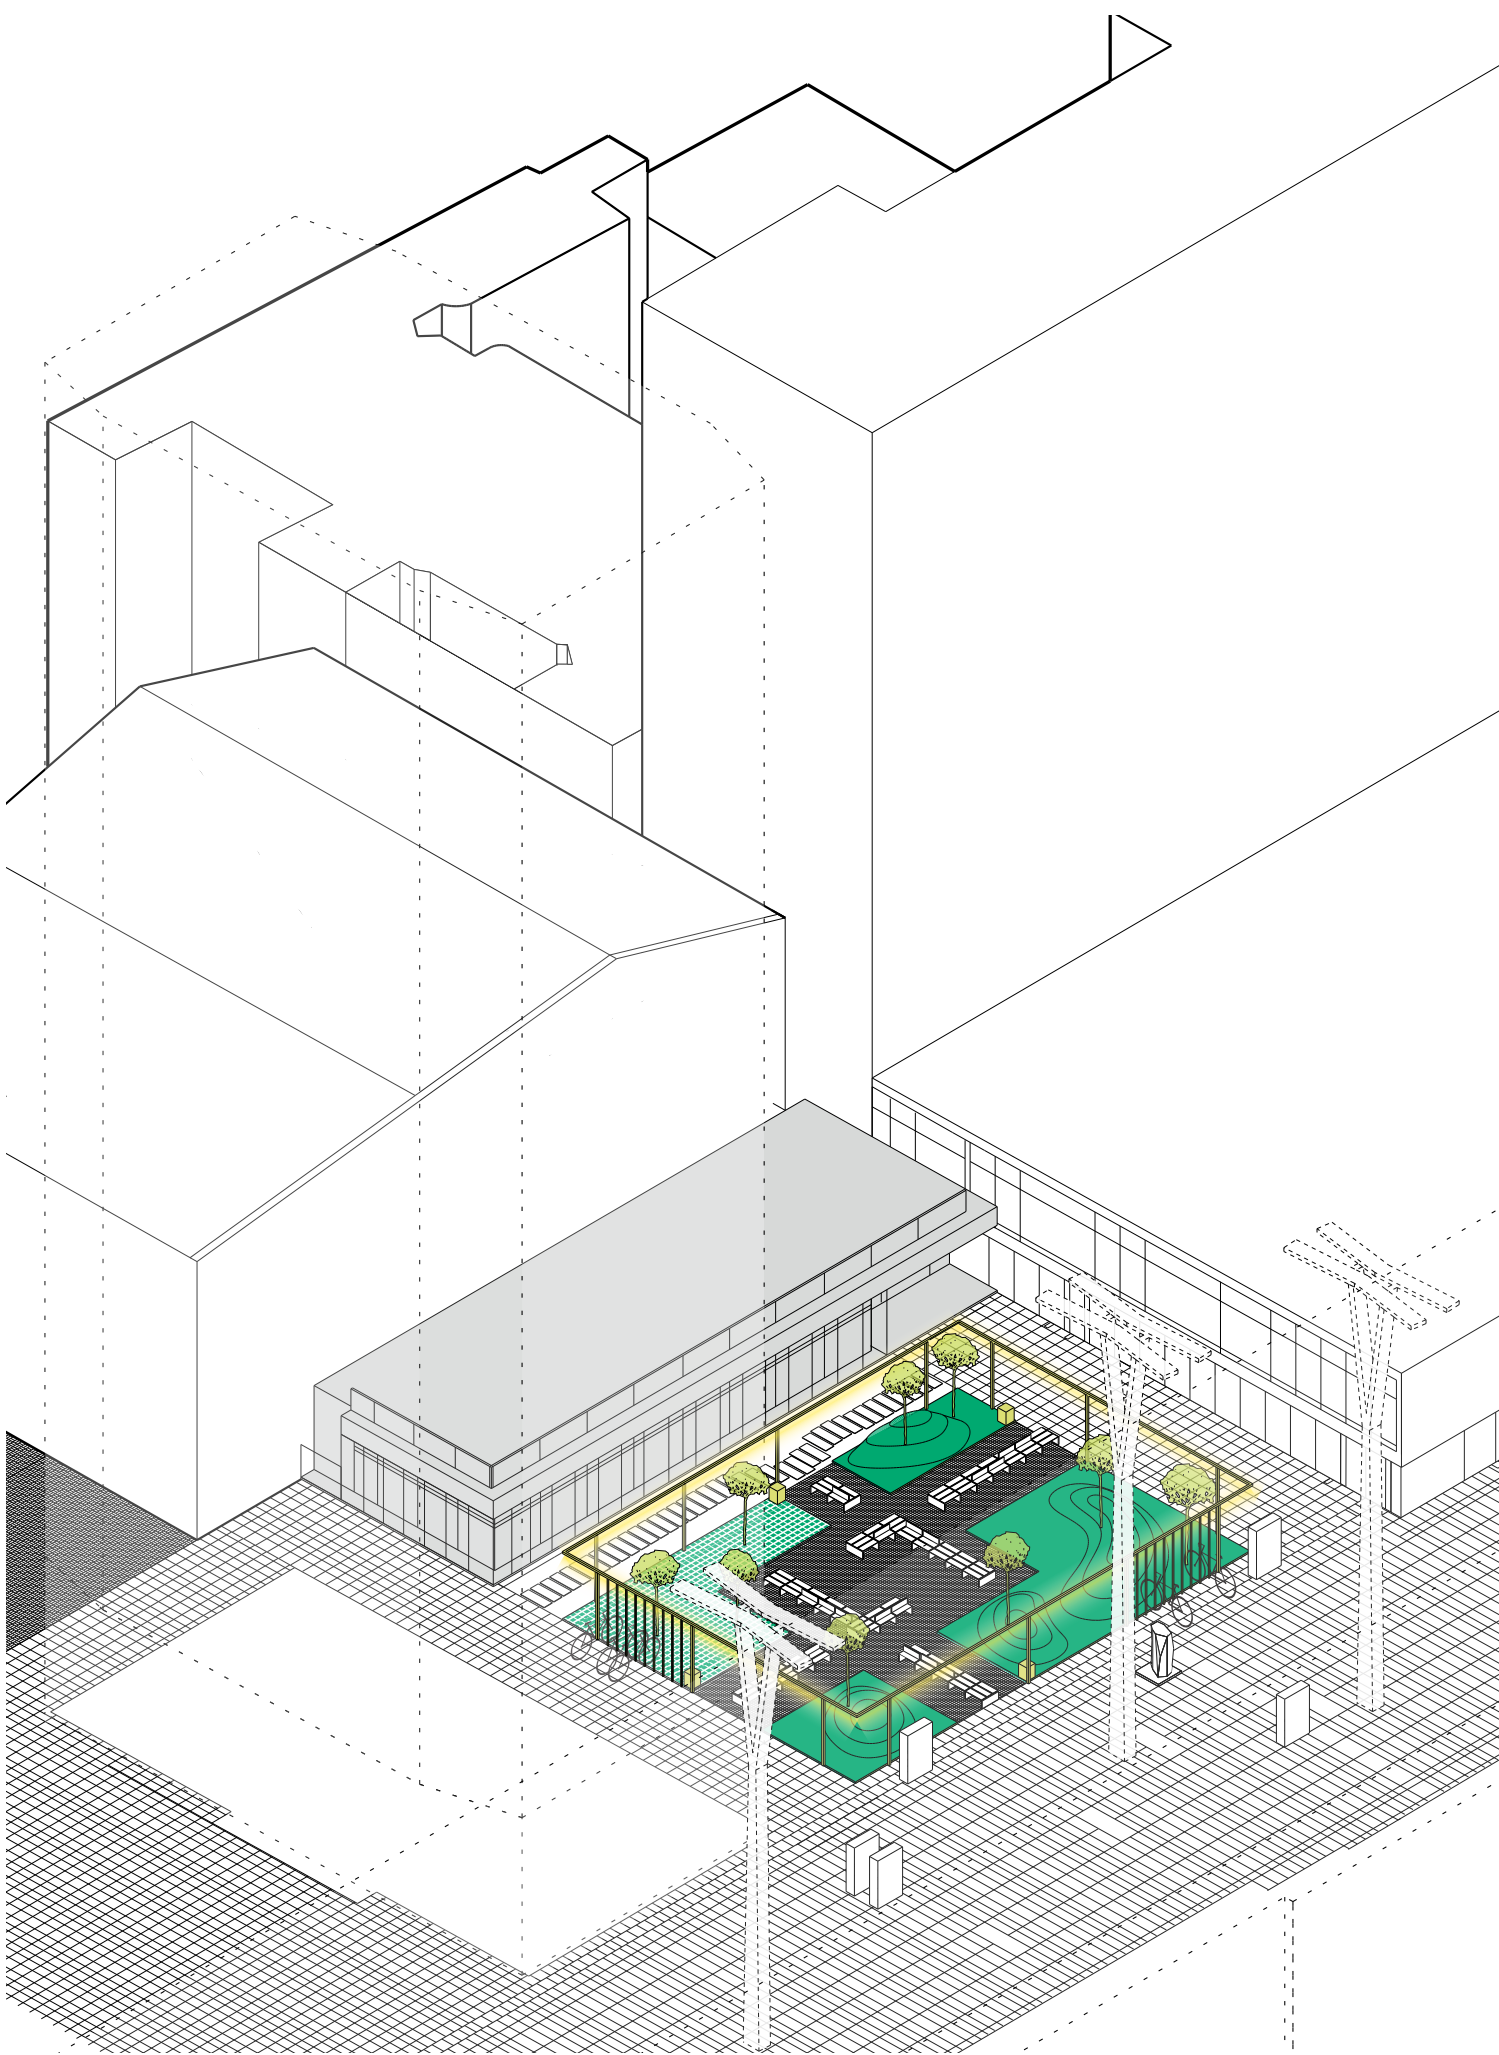


etap 2

Drugi etap wymaga większych interwencji dzięki którym plac stanie się bezpieczny i przyciągnie większą ilość użytkowników. W celu poprawy bezpieczeństwa wprowadzona ma zostać lampa jako rama otaczająca prostokąt placu. Oświetli przestrzeń, ale także stanie się rusztowaniem do obsługi wydarzeń organizowanych na placu. Tej instalacji towarzyszyć ma renowacja istniejących ławek, prace ziemne polegające na przekopaniu wzniesienia sprzed przyszłego wejścia do pawilonu. Ta część gruntu ma zostać utwardzona kształtkami betonowymi. Niski bluszcz ma zostać zastąpiony trawnikiem z możliwością jego użytkowania.

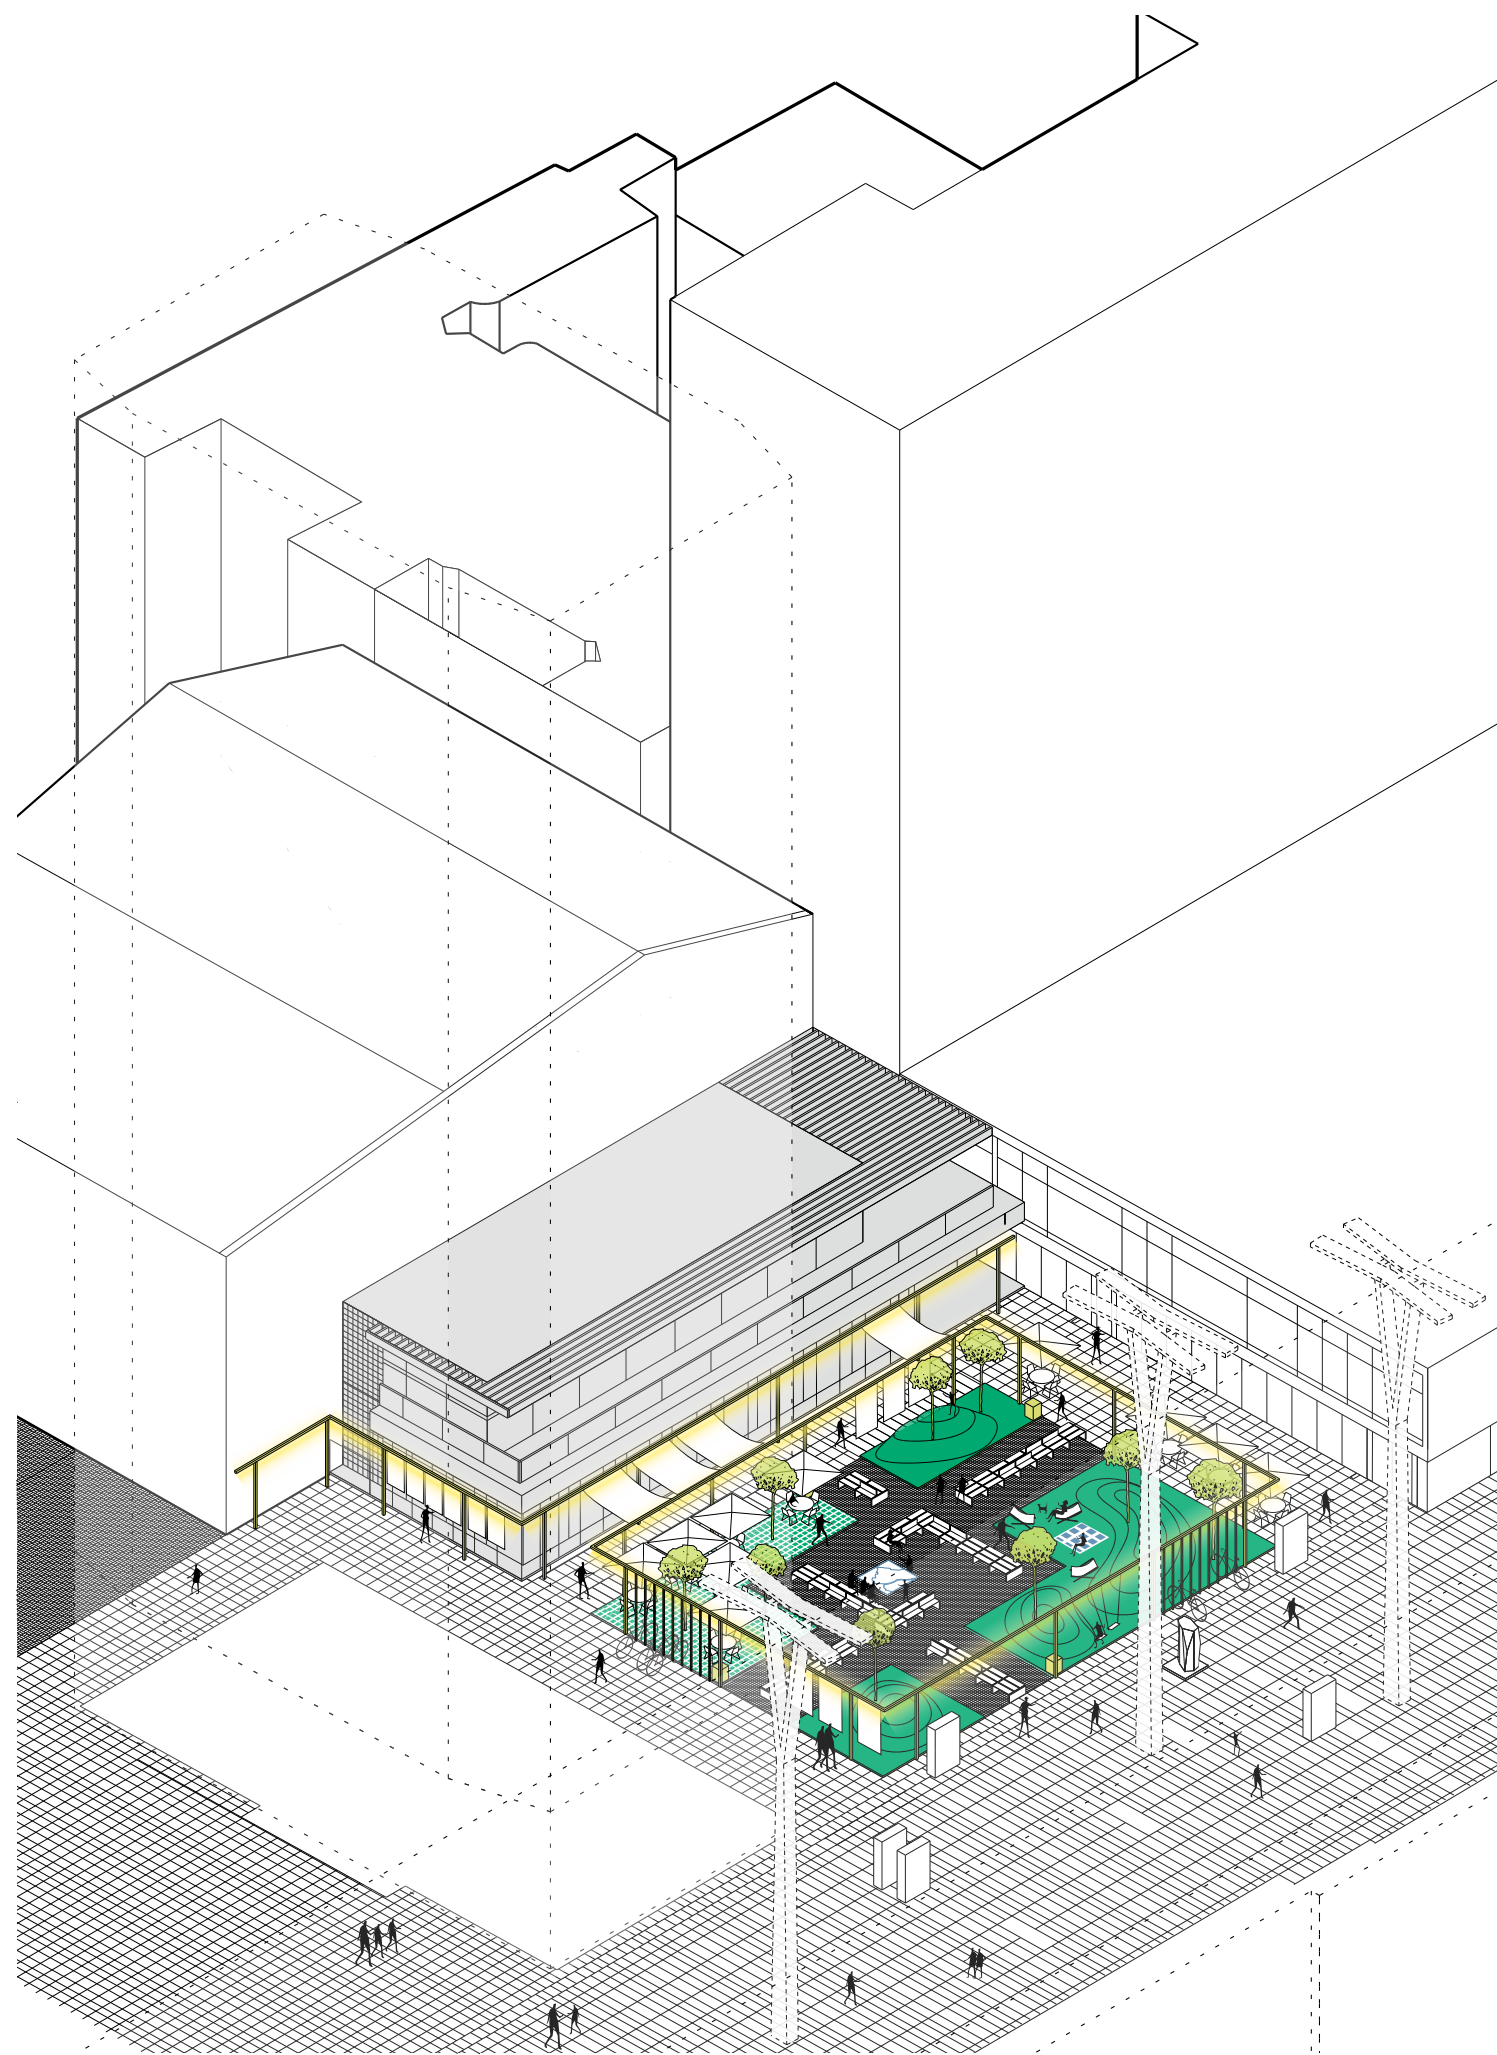

etap 3

Etap trzeci towarzyszy pracom remontowym związanym z budynkiem pawilonu. Zaprojektowane zmiany mają ułatwić dostęp i zachęcić do korzystania z budynku. Płyty ścieżki wzdłuż pawilonu zostają przeniesione i ułożone tak by uzupełnić granitową posadzkę całego pasażu Wiecha. Pojawia się także druga część lampy. Rama lampy biegnie wzdłuż dachu budynku i zakręca oświetlając zaułek prowadzący do kina Atlantic i dalej na Chmielną. Dwie części lampy stanowią teraz spójną instalację dając jeszcze więcej możliwości użytkowania placu.

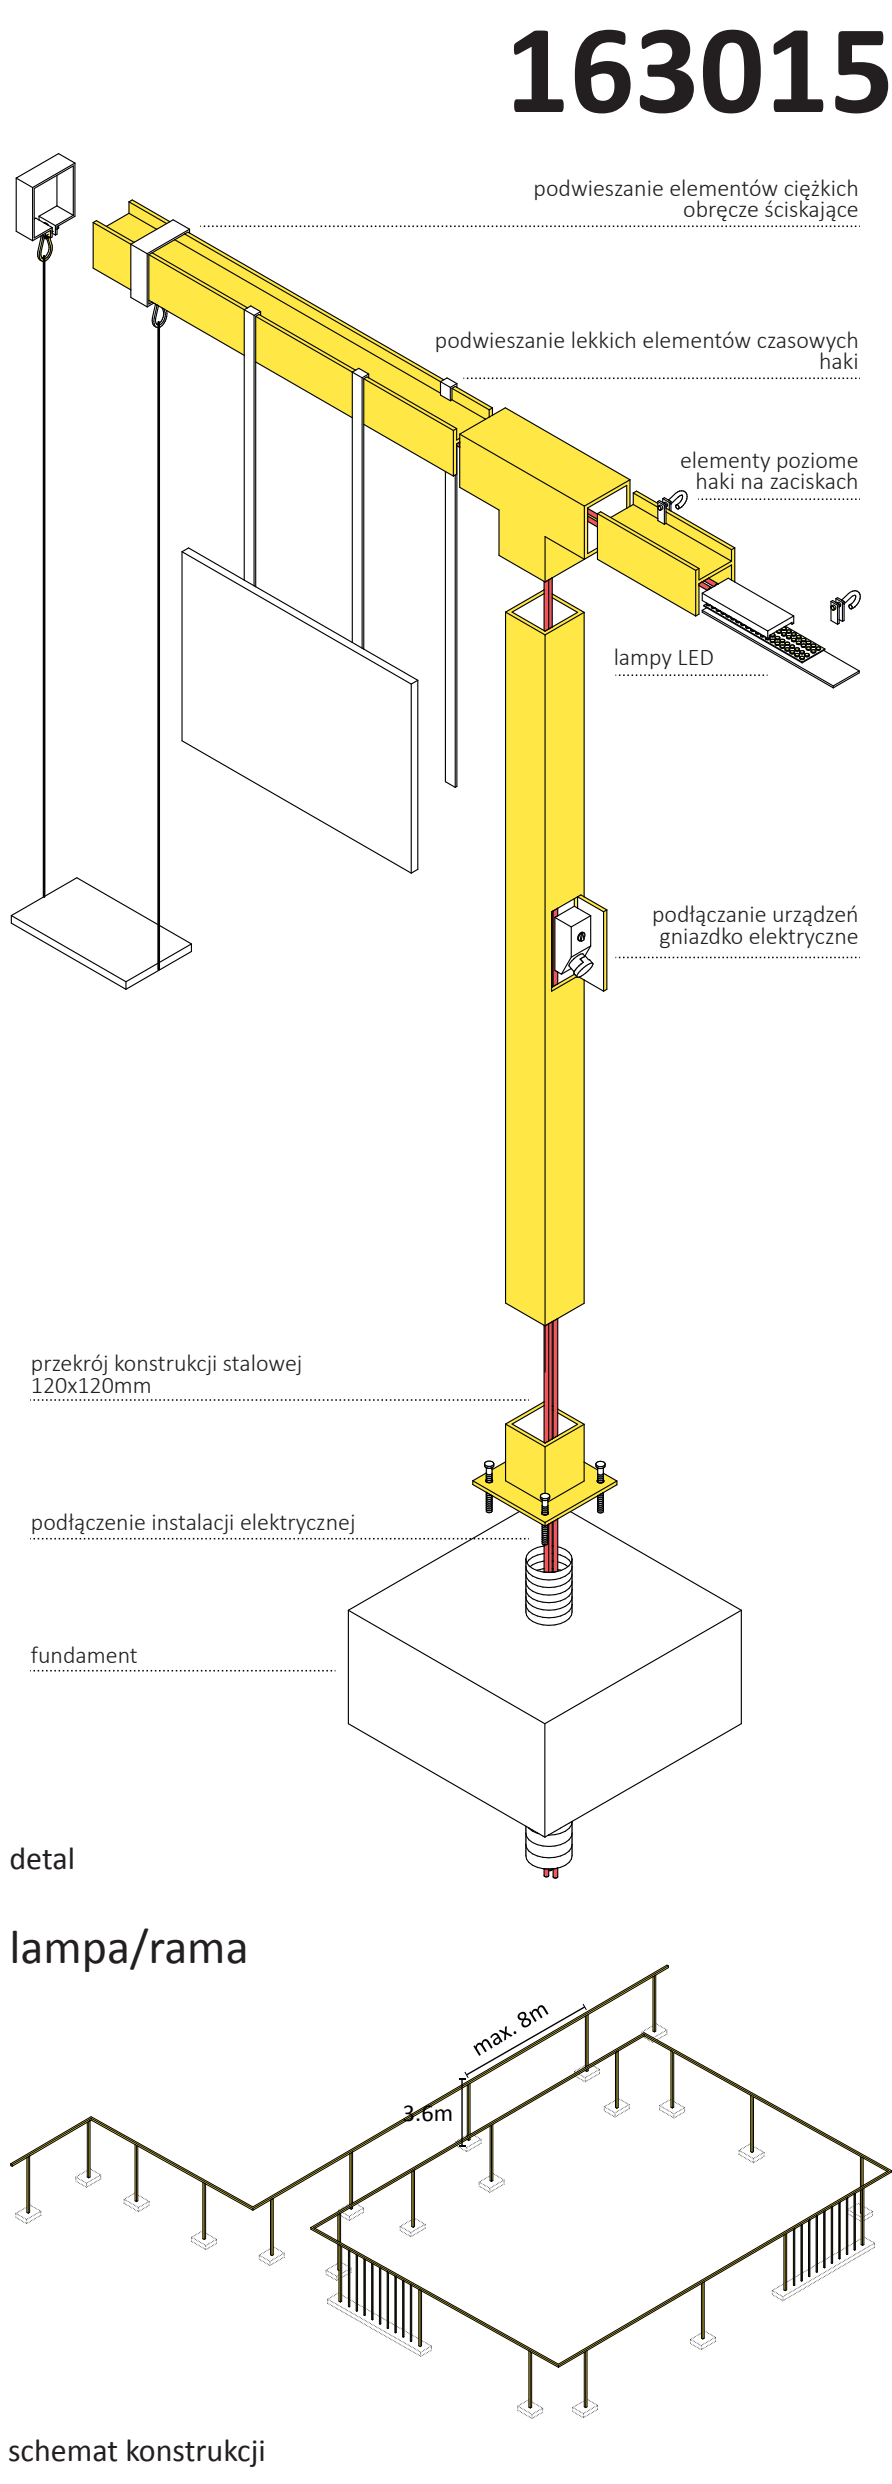

wizualizacje

